



DWARSPROFIEL MET INSTALLATIEPUT
SCHAAL 1:50

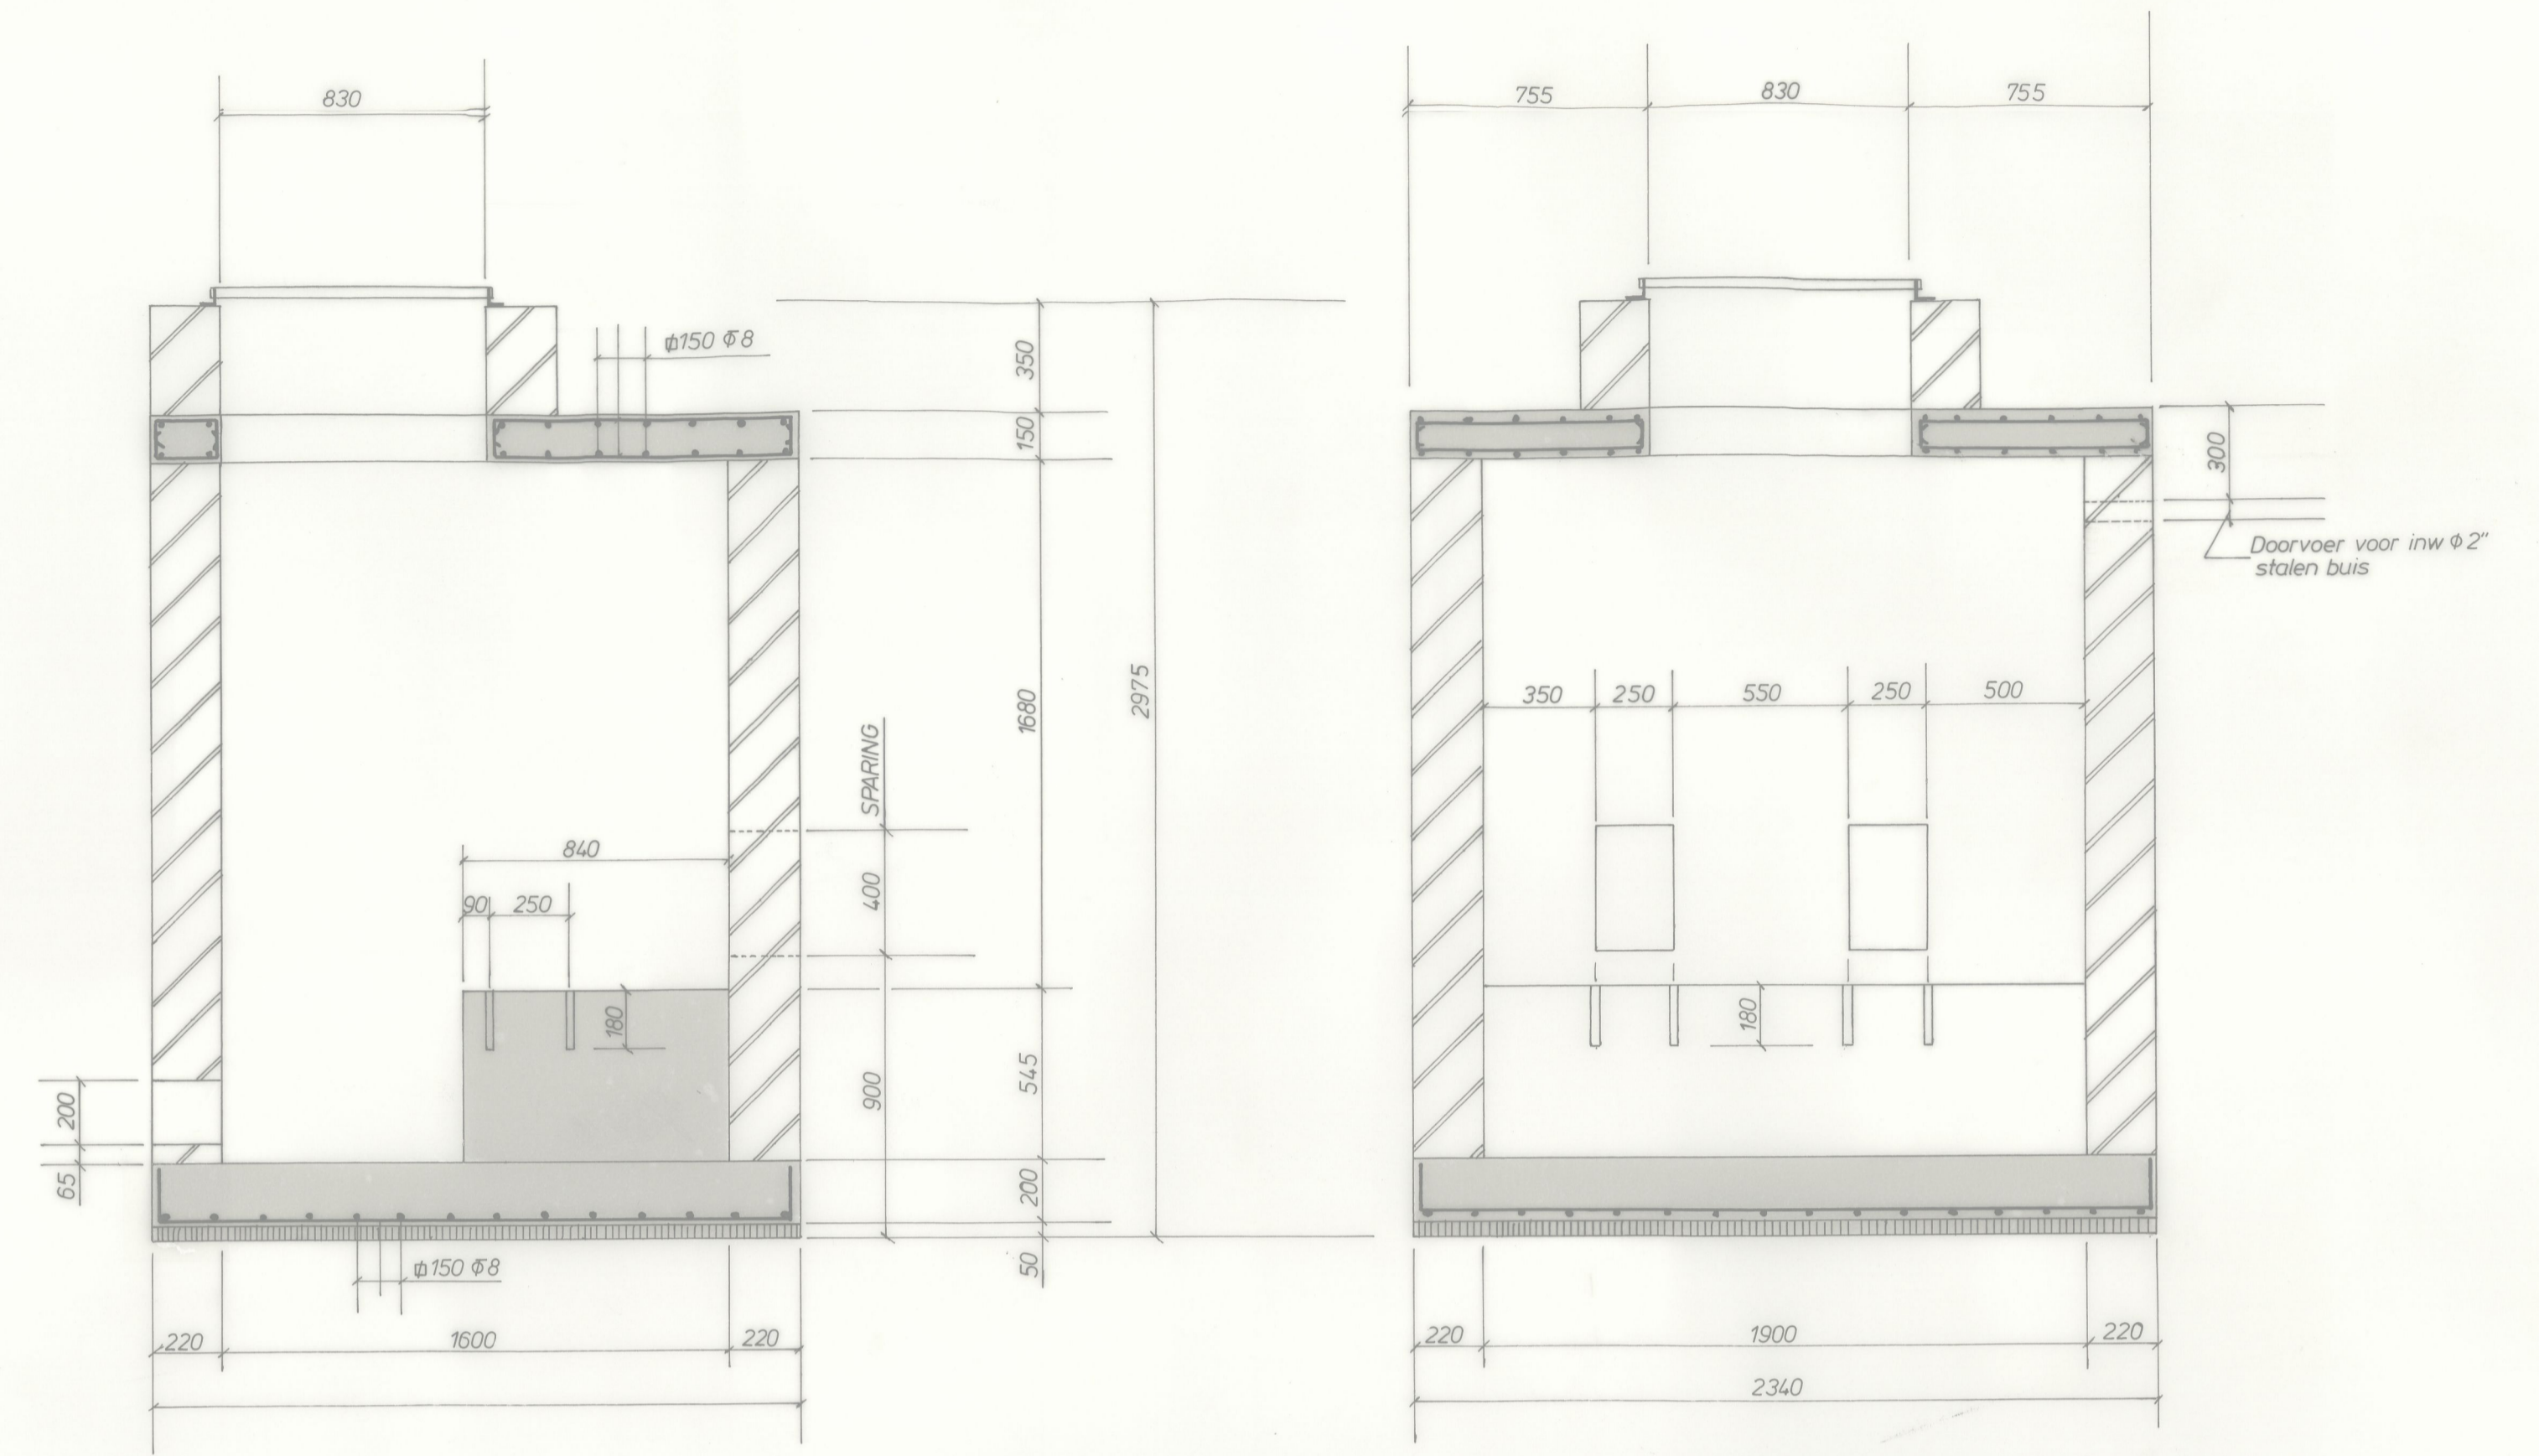


DOORSNEDE A-A
SCHAAL 1:20

DOORSNEDE B-B
SCHAAL 1:20

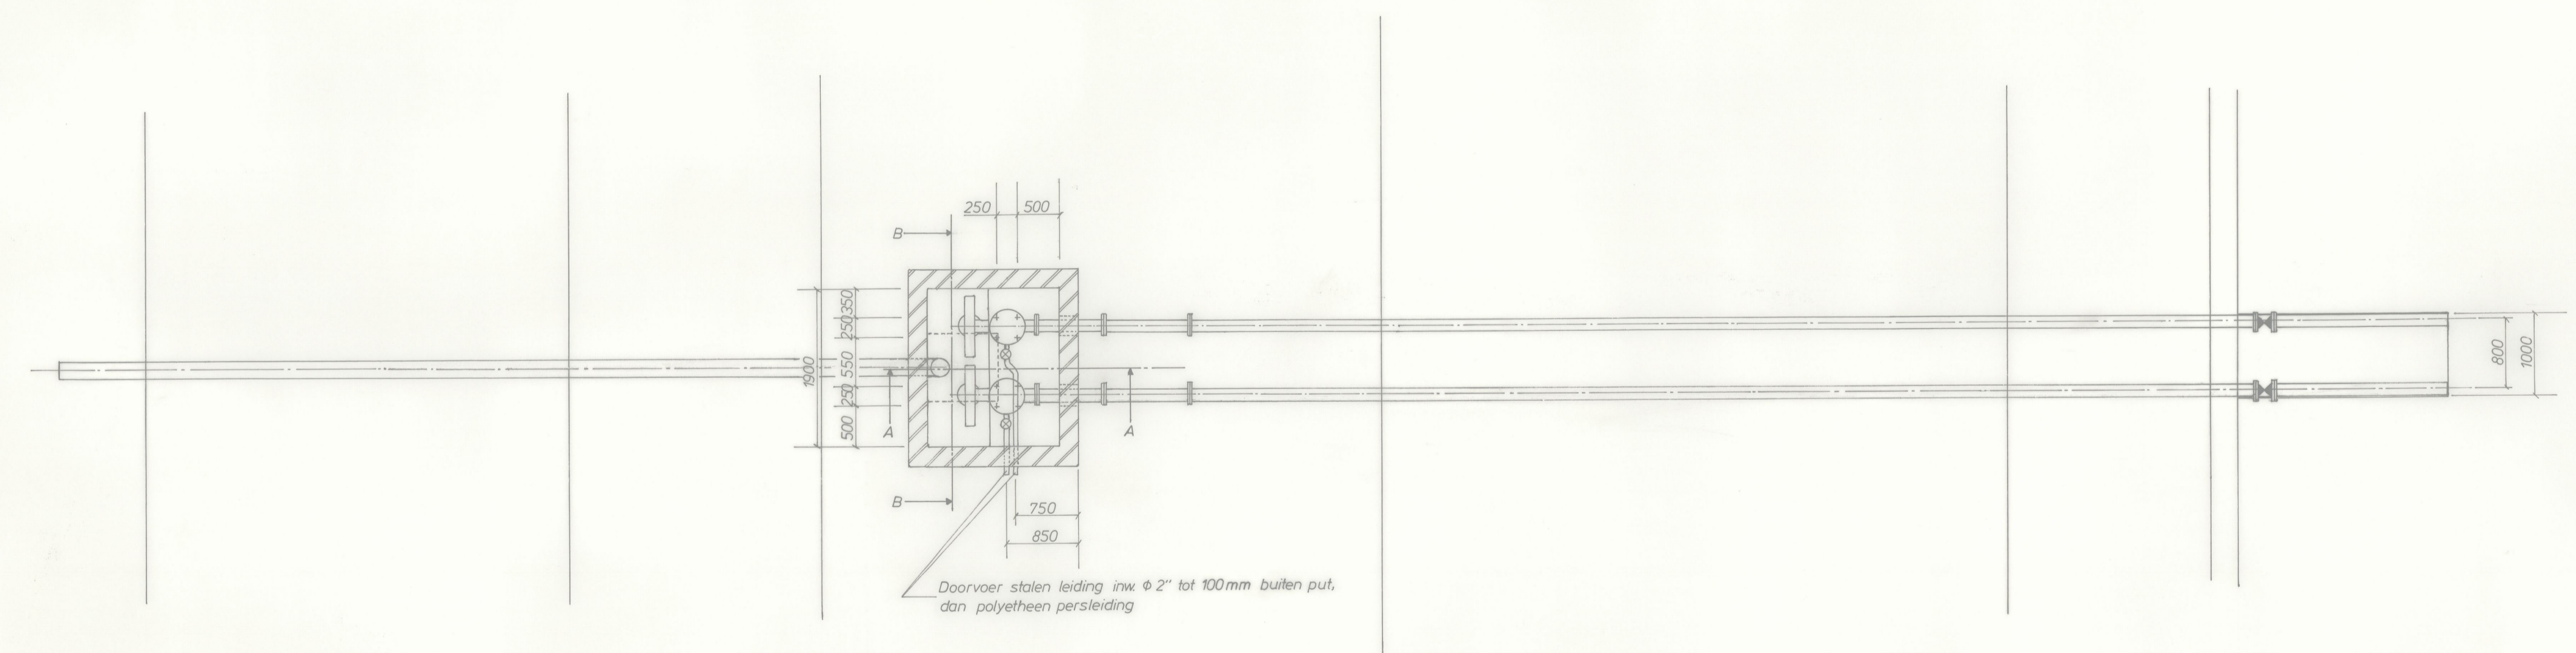

BOVENAANZICHT
SCHAAL 1:50

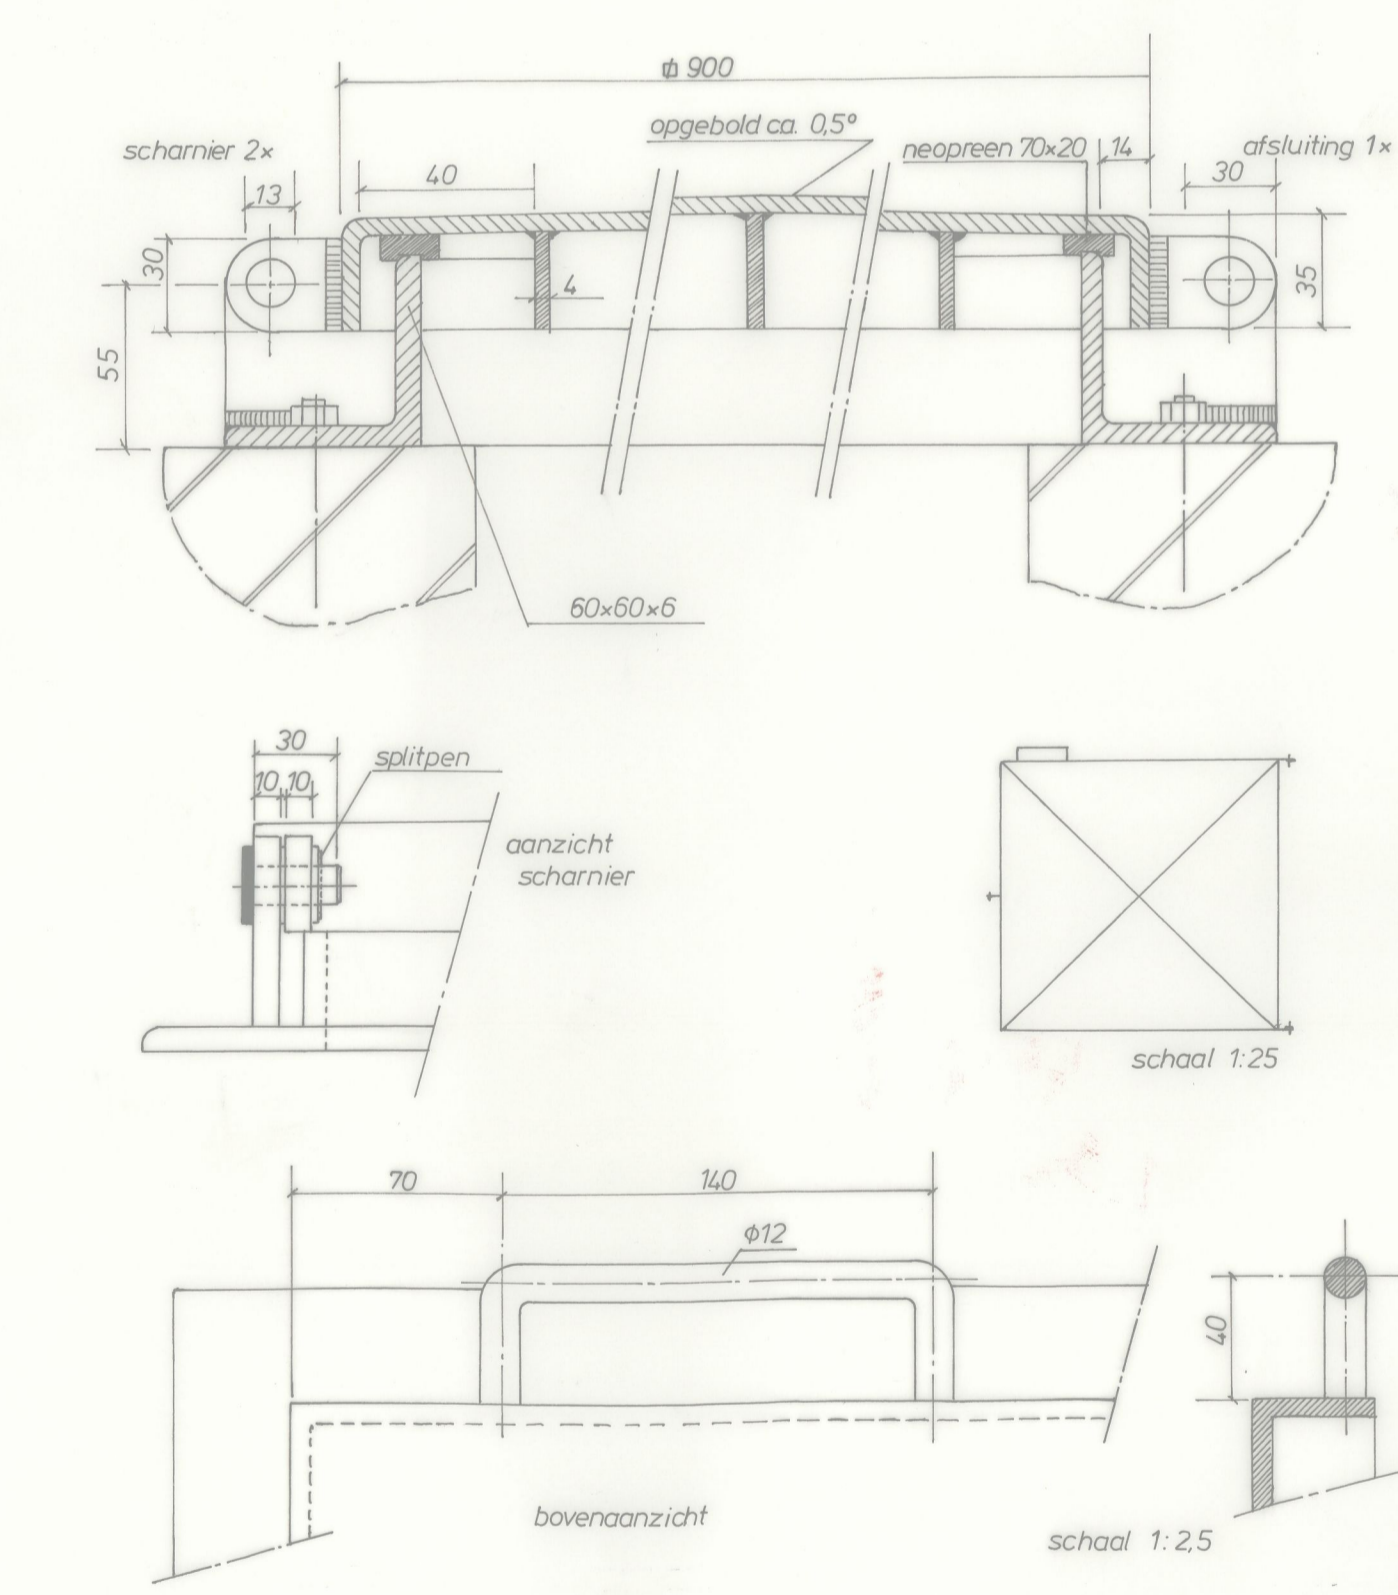

DETAILS PUTDEKSEL

Dienst van Gemeentewerken Arnhem
INGENIEURSAFDELING CIVIELE TECHNIEK

OPKNAPPEN SPRENGBEKEN SONSBEEK ZIJPANDAAL
Fontein de Vijfhoek
INSTALLATIEPUT bij PARKWEG

ontk.: Th van der Sloot	bestel:	formaat: 75x120 cm ²	tekeningen:
datum: 28-01-1986	dienst:	schaal: 1:20	1:50

W 514-7