

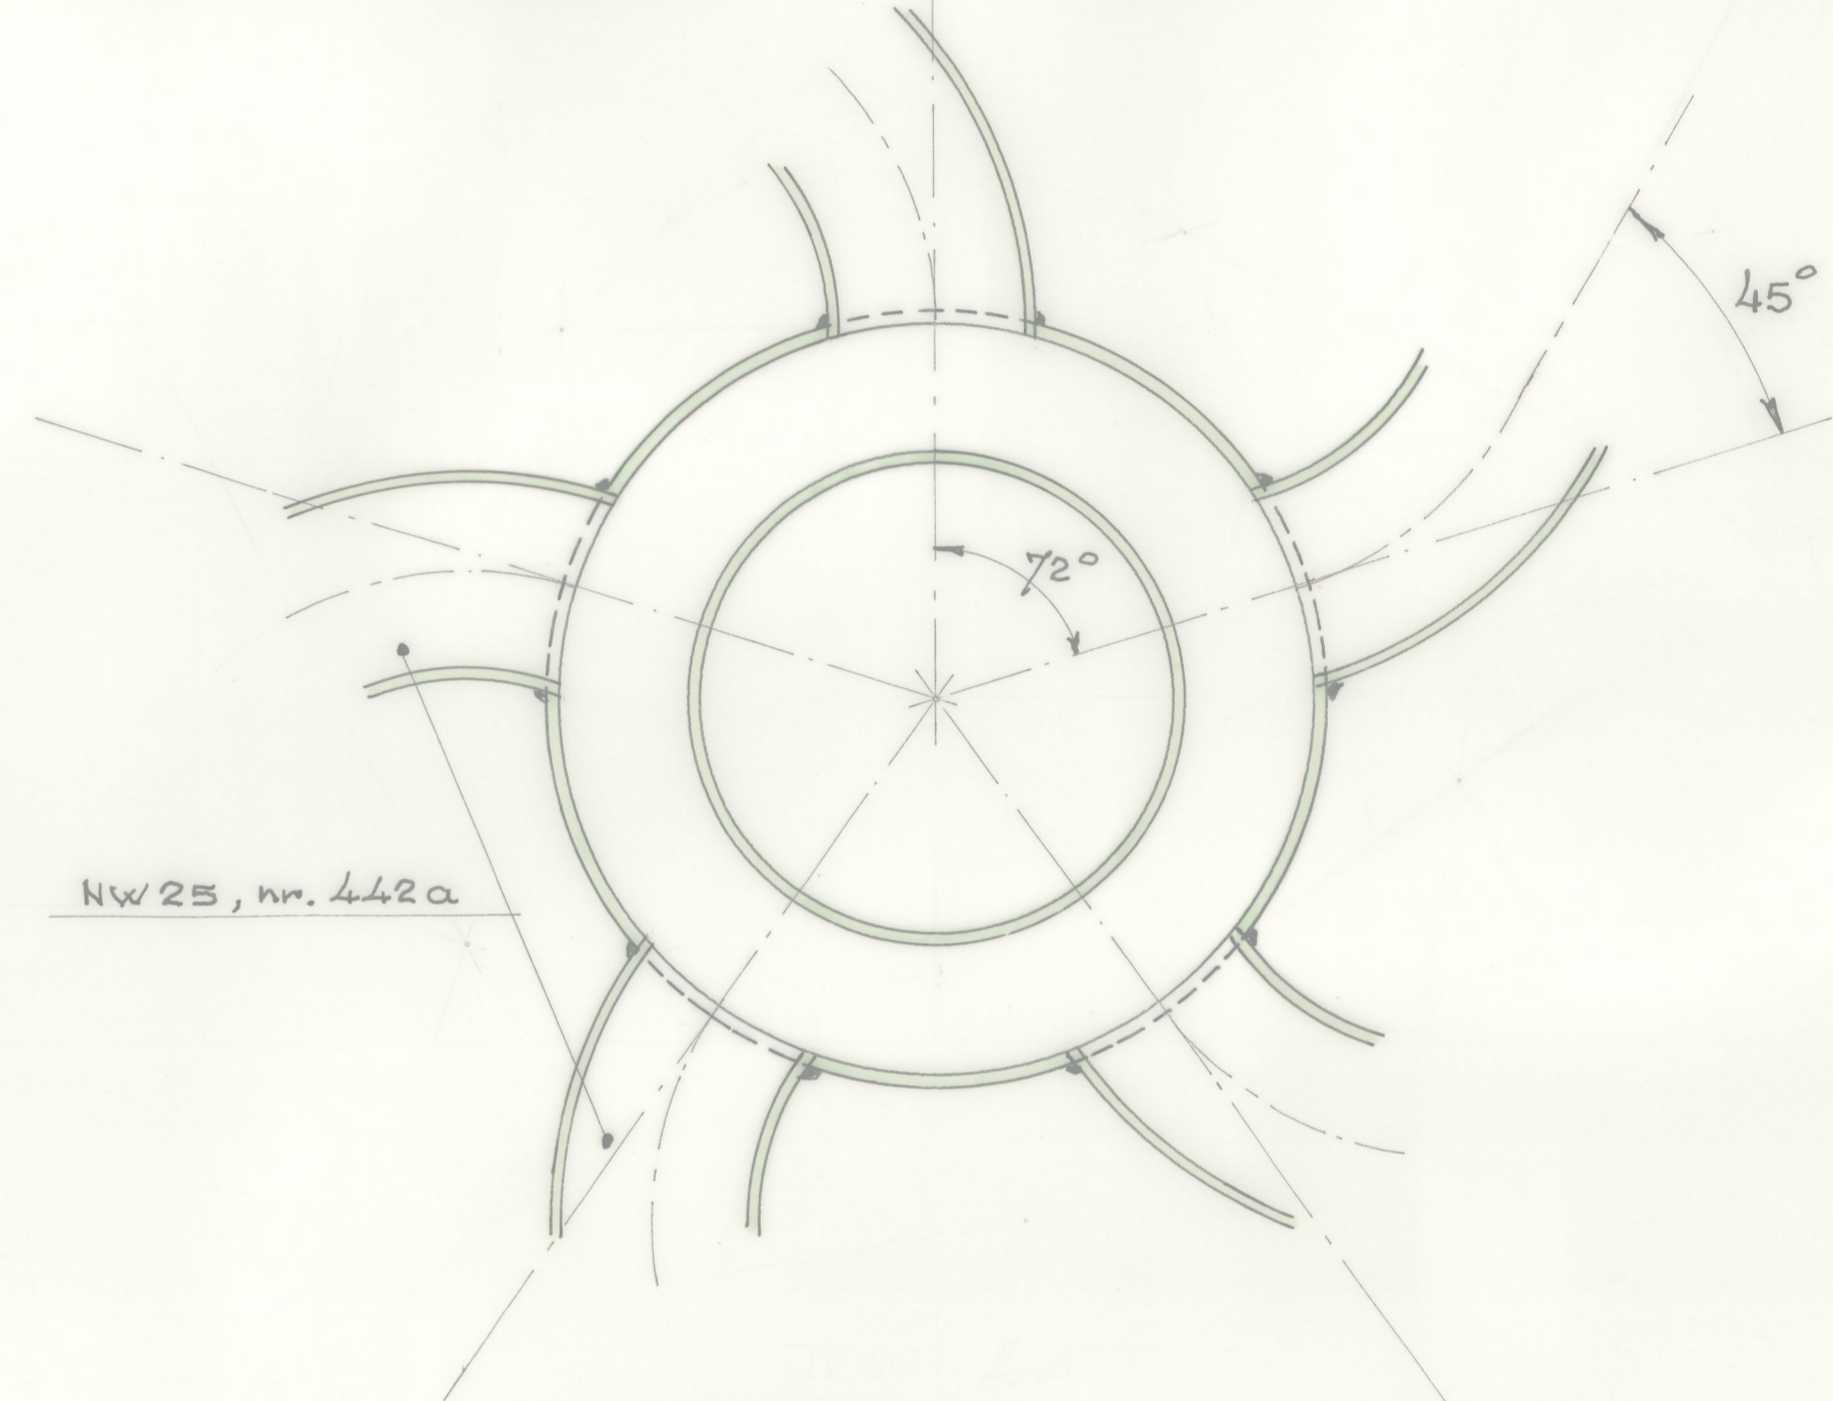


BOVENAANZICHT PLAAT 218

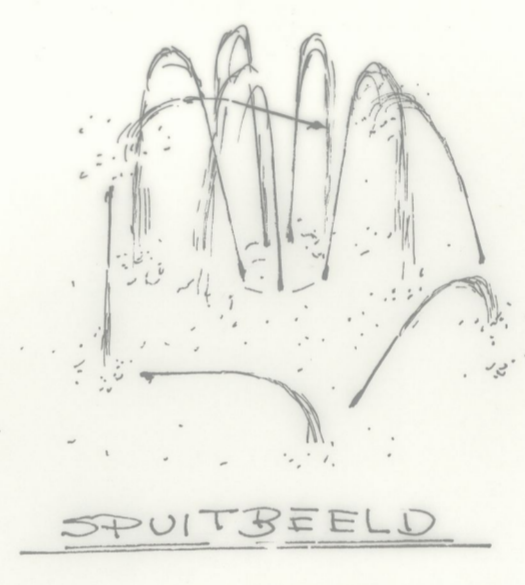

DOORSNEDE A-A

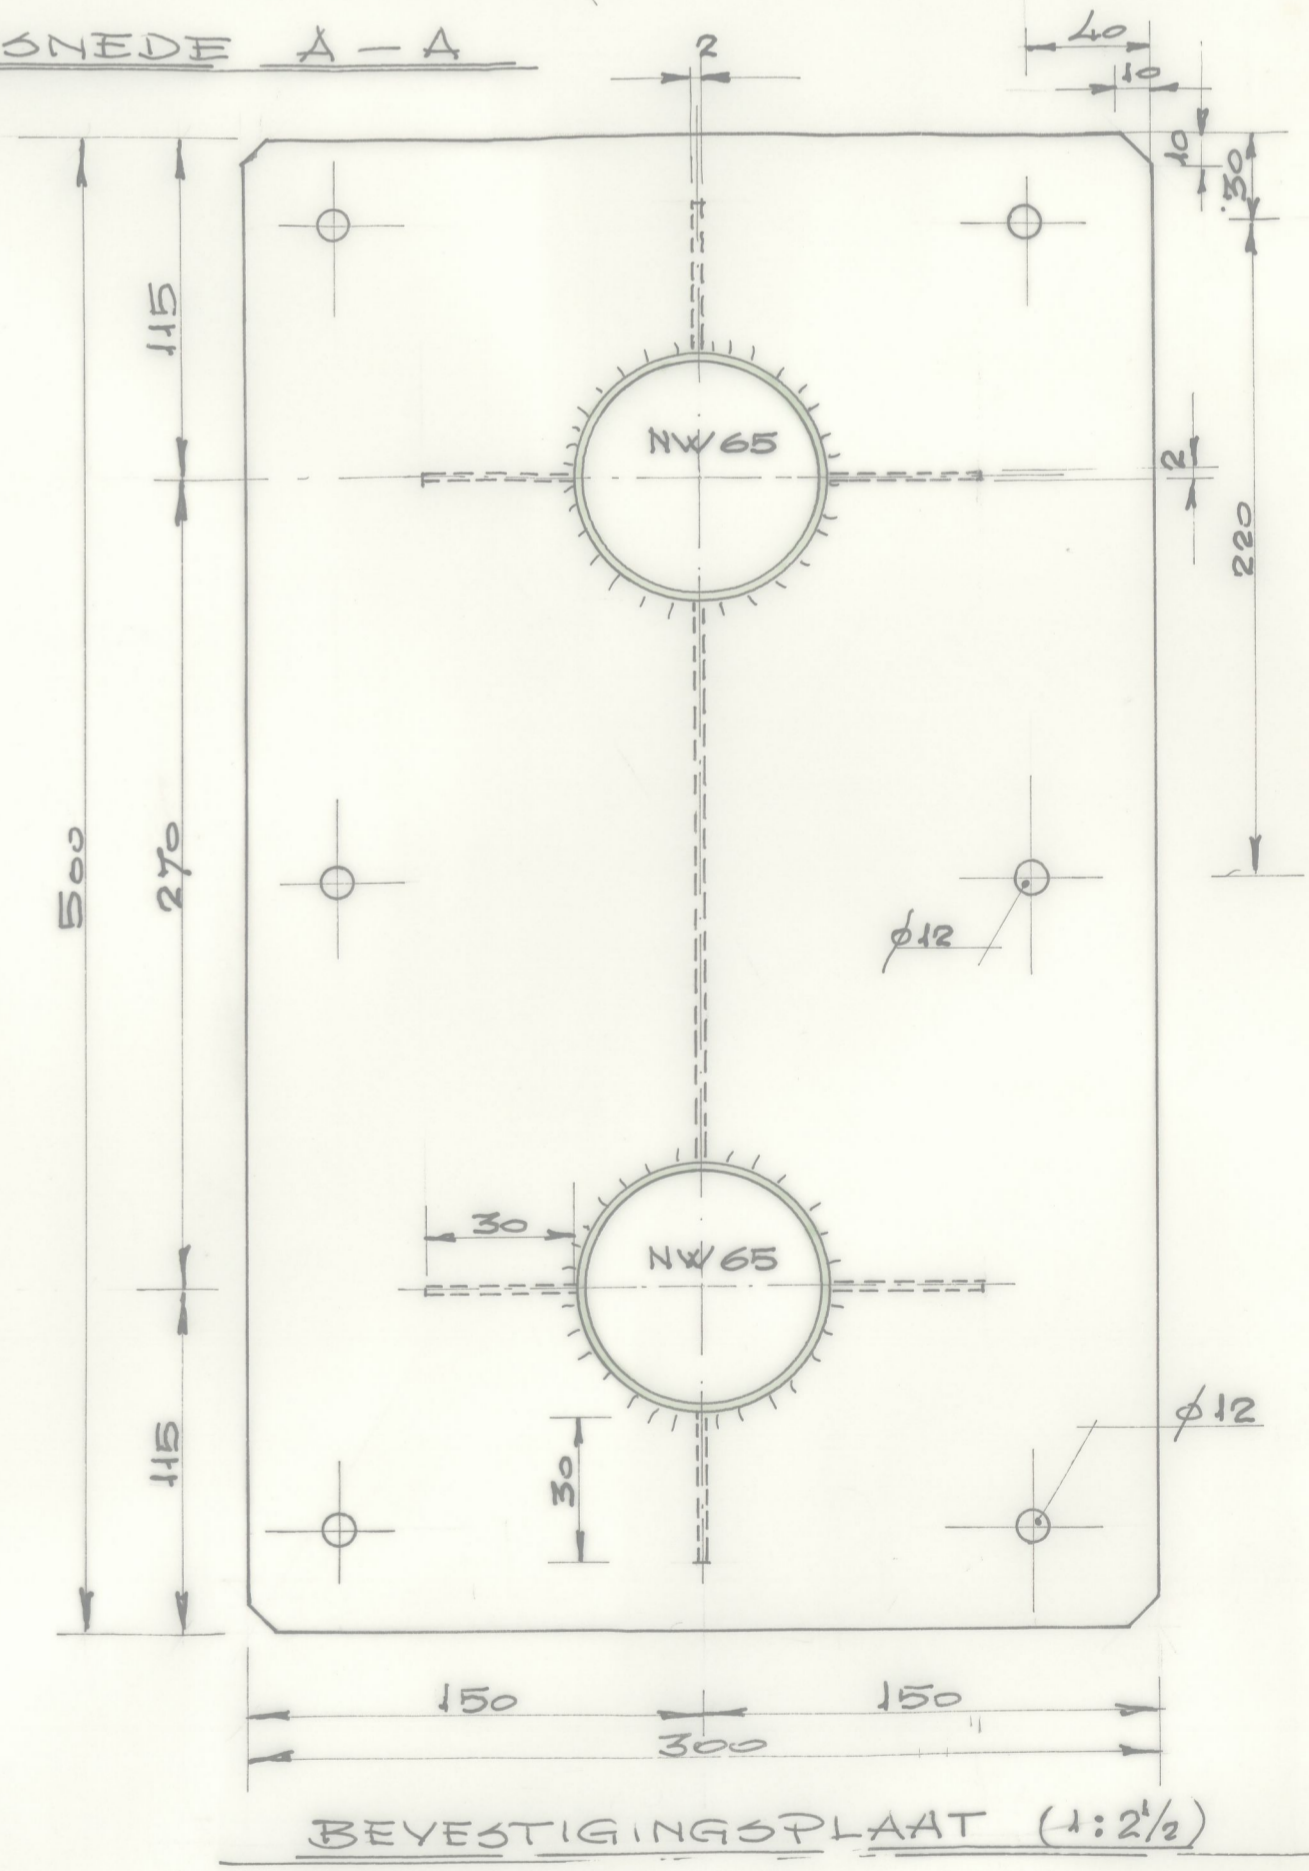

BEVESTIGINGOPLAAT (1:2 1/2)

<b>Dienst van Gemeentewerken Arnhem</b>		Waterontwerp nr. 450745 Proefstuk nr. 450745 Arnhem Telefoon 085-57911	
<b>INGENIEURSAFDELING CIVIELE TECHNIEK</b>			
OPKNAPPEN SPRINGBEKEN SONSBEEK, ZIJPENDAAL			
<b>SPROEISTUK "de vijfhoek"</b>			
getek.: J. Marsink	bestek:	formaat: 75 x 80 cm <sup>2</sup>	tekeningnummer:
datum: 23-10-1985	dienst:	schaal: 1:1	1:2 <sup>5</sup>
datum:			<b>W 514-8</b>