


Omgevingsmanager: Bas Soetens  
 Email: bsoetens@sturmzaandam.nl  
 Telefoonnummer: 06 13760763

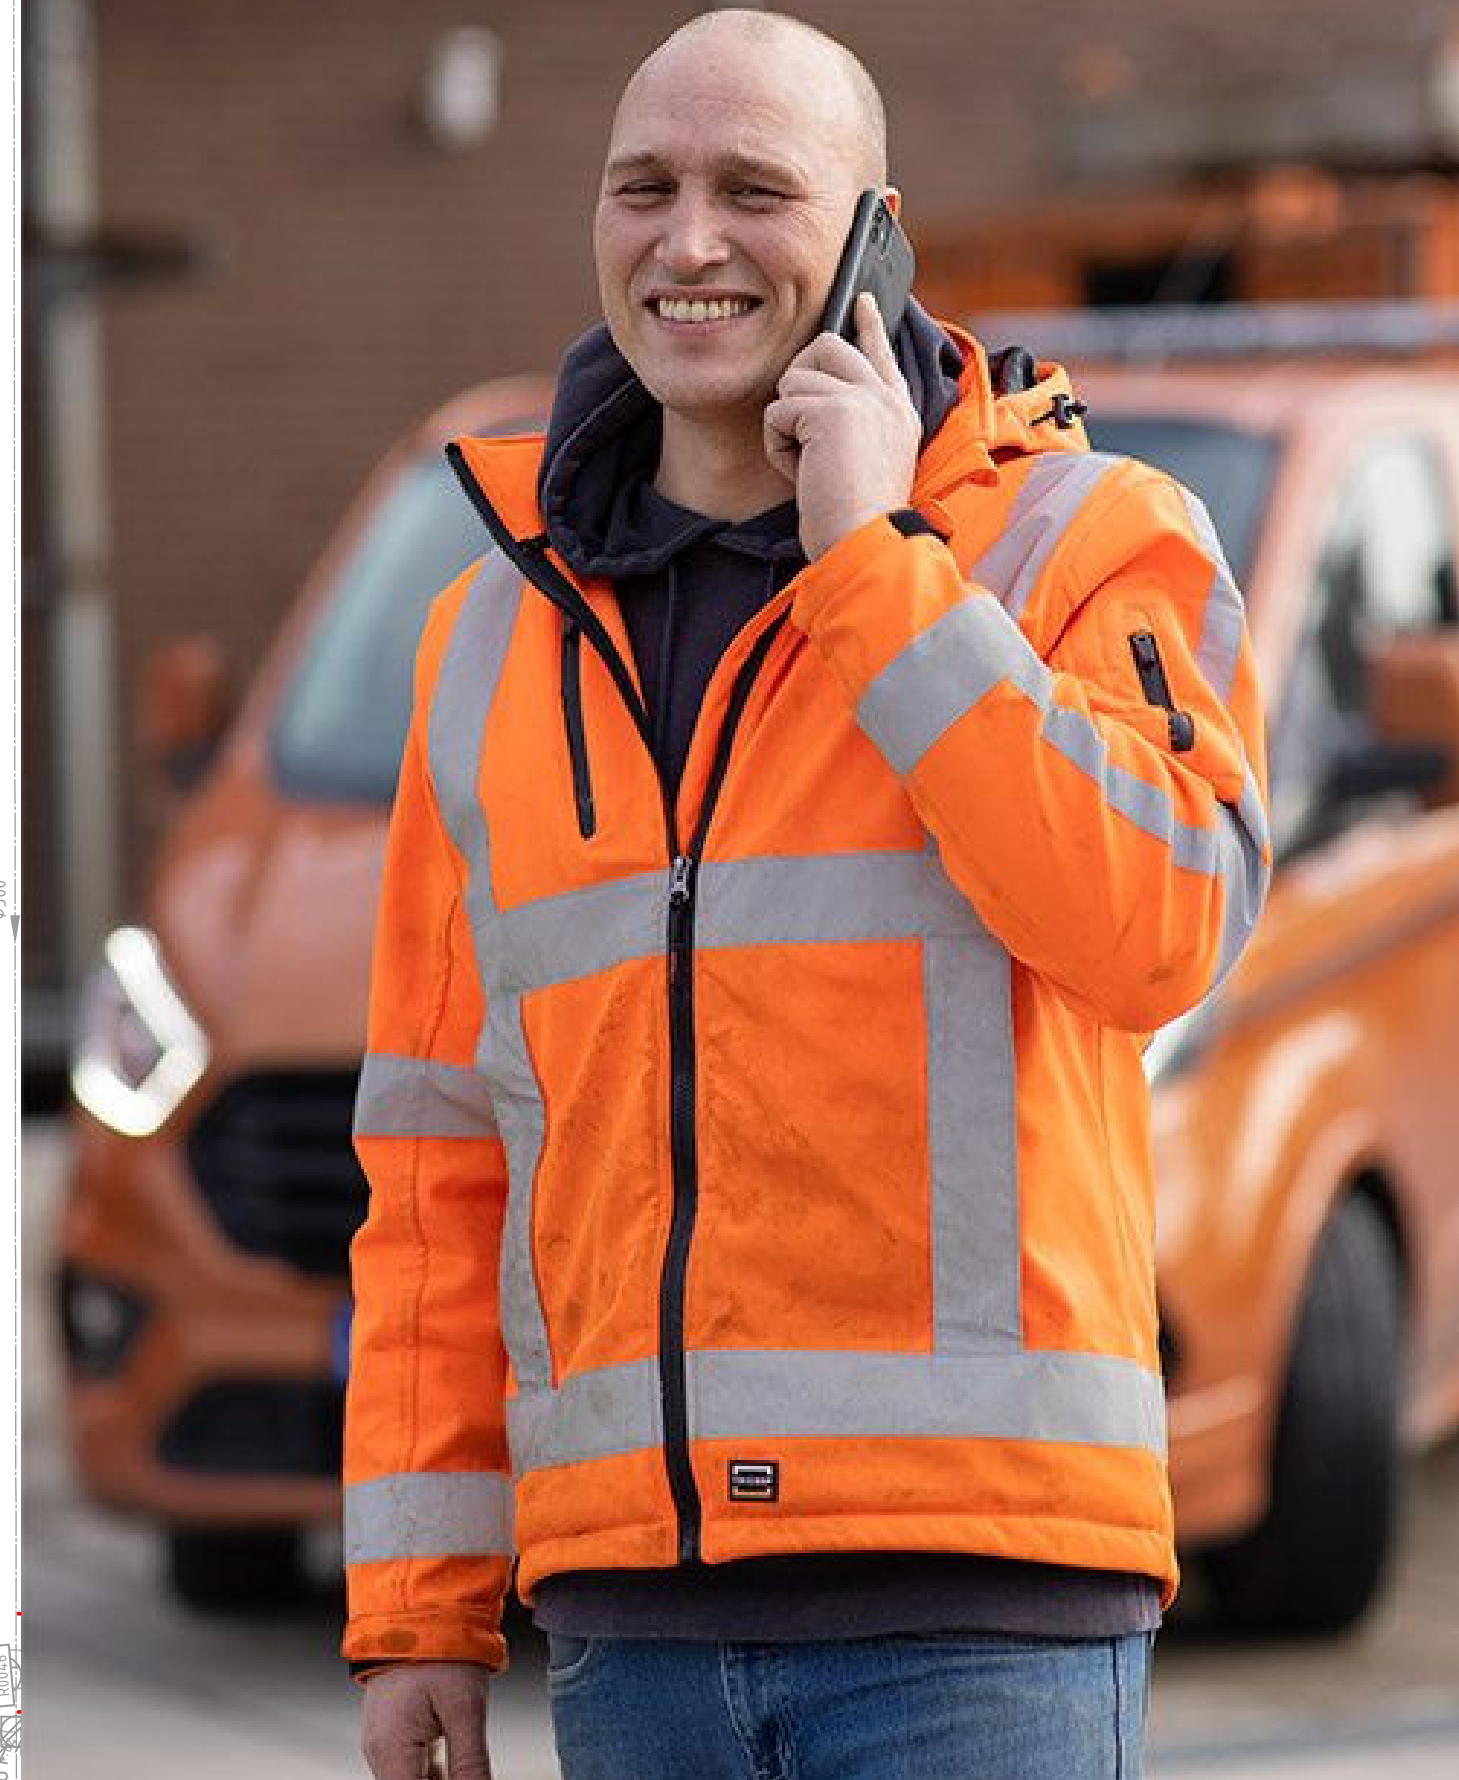

Rijcurve vrachtauto



Betonplaten 200x200x14cm

Bouwhek, hoogte: 120cm

Loopbruggen tpv huisaansluitingen

Looproute, continue bereikbaar

Doorgang route

Looproute, continue bereikbaar

Bouwhek, hoogte: 120cm

Fase 1  
week 39 t/m 45

Riolering dmv sleufkist

← Werkrichting

Opslag + ketenterrein gedurende gehele bouwperiode

Transportroute bevoorrading winkels + werkzaamheden Sturm BV

Riolering dmv sleufkist

→ Werkrichting

Fase 2  
week 41 t/m 46

Terpstraat


Prof. Granpré Molierestraat

Terpstraat

Ir. Smedingplein

Bereikbaarheid winkels

SCHAAL 1 : 20

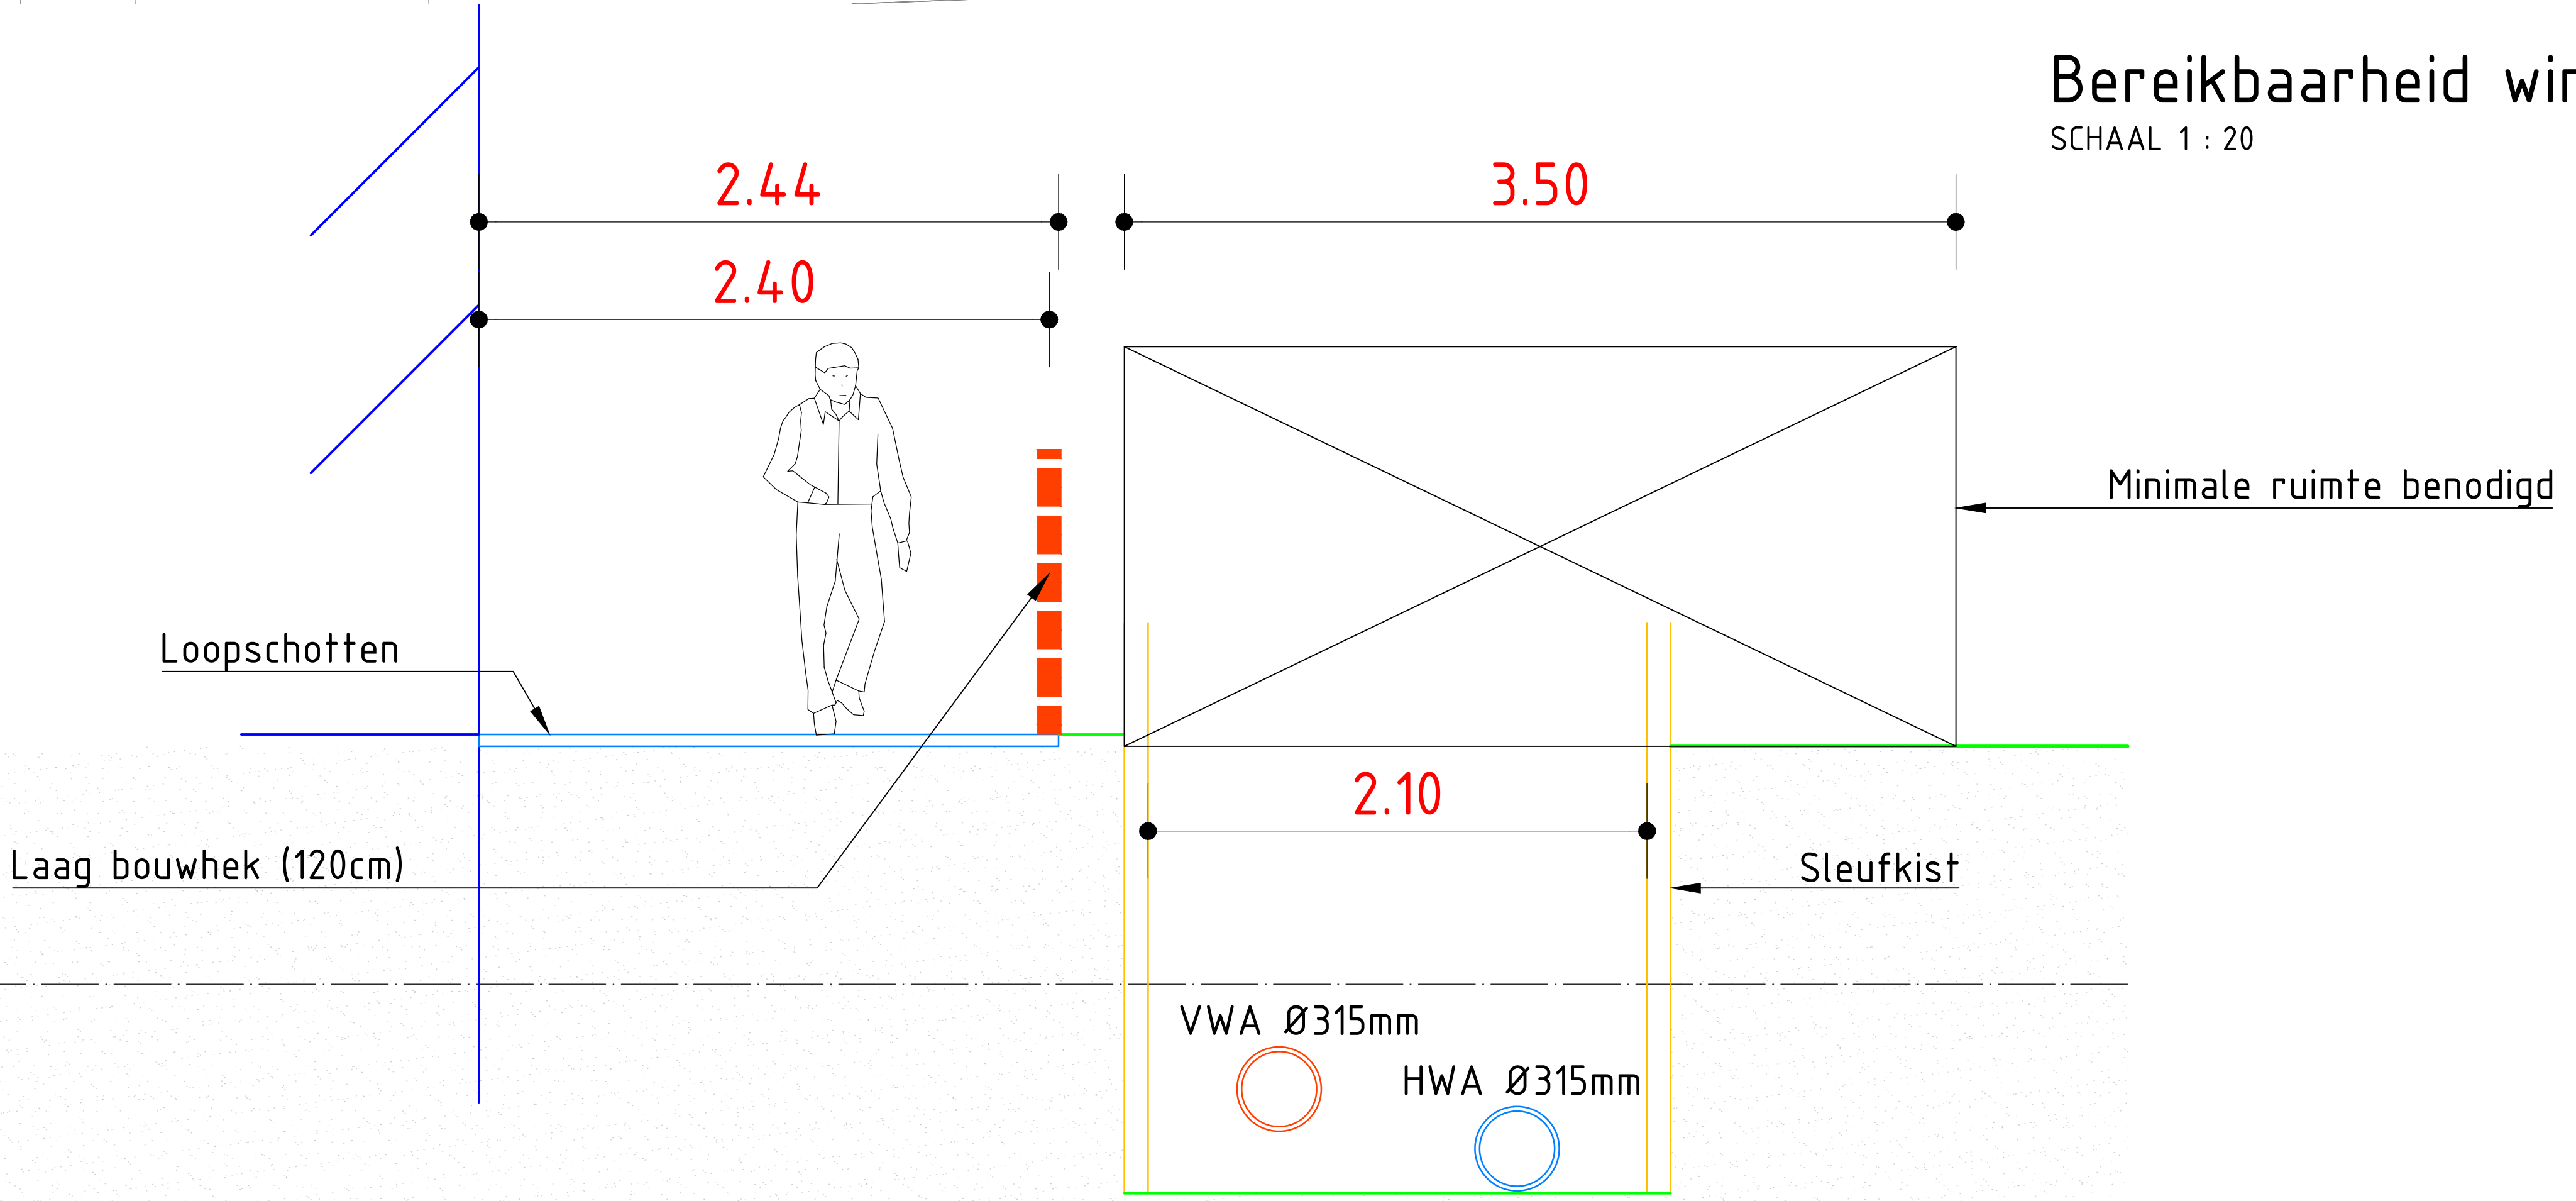

		BODEPLAN	
OORDELT OVER Gemeente Hollands Kroon	PROJECTSCHRIJVER Hereniging Terpstraat Wieringerwerf	DOCUMENTNUMMER 23101-TER-405	BLAD 01
TEKENINGSCHEMATA Maatregelen bereikbaarheid	SCHAAL 1:200	STATUS Concept	VERSIE 1.0