



Schaal 1:25
Dwarsdoorsnede A-A

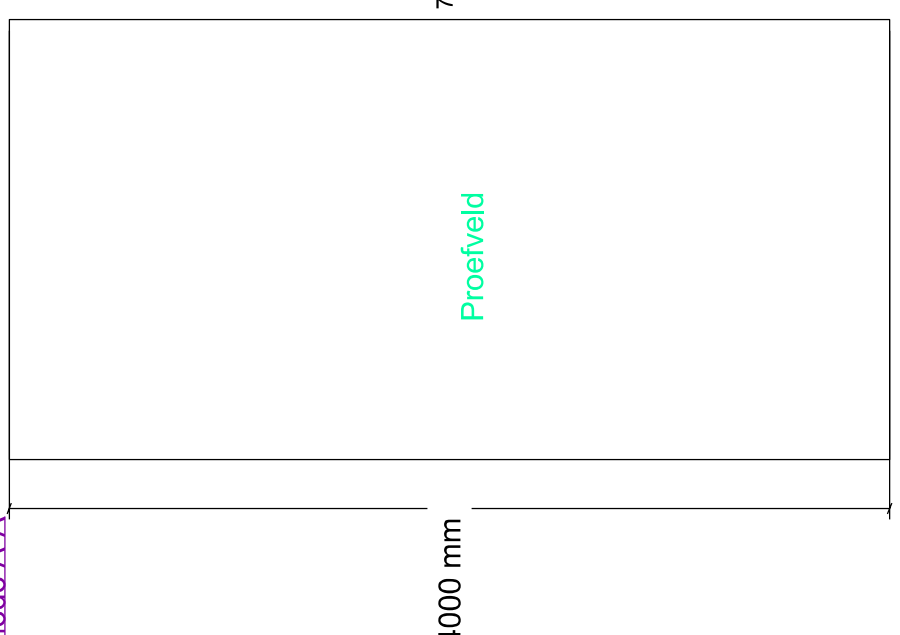


Schaal 1:25

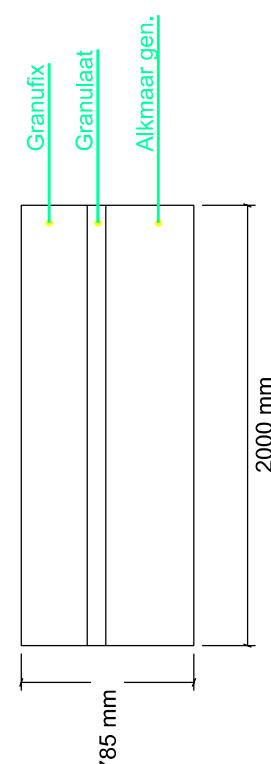

Schaal 1:25
Dwarsdoorsnede



Schaal 1:50
Bovenaanzicht

IND. DAT.	GET. GEZ.	OMSCHRIJVING V.O.D. W.LJZIGING	SCHAAL 1 :
AANI.	BEST. TEK.		
BEST. GEZ.	BEST. NR.	DIGITALE PLOT	
WERKTEK. NR.	DIENST J.	TEKENING NR.	
 SECTORADSBEHEER AFDEL. BIJDELIJK BEHEER BEZOEKADRESEGATSPLEIN 10. POSTADRESBUS 53, 1800 BC ALKMAAR GEMEENTE ALKMAAR ALKMAAR@ALKMAAR.NL			