



**DOORSNEDE A-A**  
UITSTROOMVOORZIENING  
SCHAAL 1:50

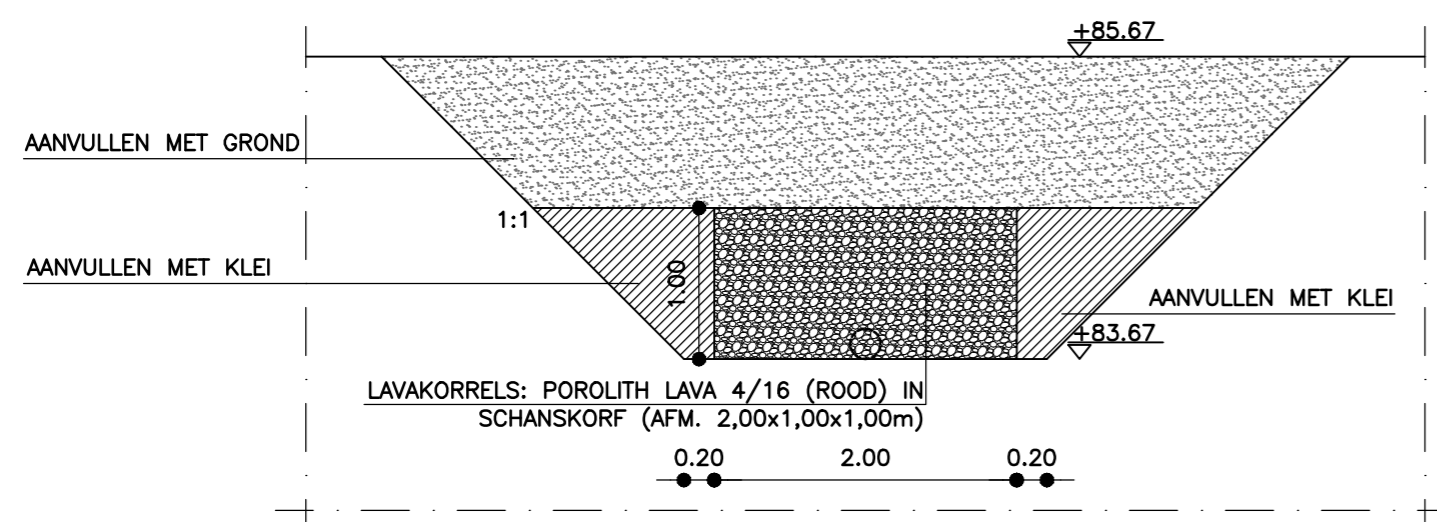

**DOORSNEDE B-B**  
PRINCIPEDETAIL UITSTROOMVOORZIENING  
SCHAAL 1:50

# CONCEPT

PLANGROEP HEGGEN B.V.

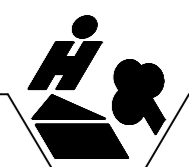

project	: FIETSPAD CAUMERBEEK	15.055
opdrachtgever	: GEMEENTE HEERLEN	
onderdeel	: DOORSNEDEN	blad B.04
getekend	: LS	schaal : 1:50
gewijzigd	:	datum : 26 MEI 2015
CAD-bestand	: G:\2015\15.055 - Fietspad Caumerbeek\Bestek\15.055 - DPROF.dwg	
● Parkweg 1A Postbus 44 6120 AA Born tel.: (046) 458 22 22 fax: (046) 458 02 88 internet: www.plangroep-heggen.nl e-mail: info@plangroep-heggen.nl		