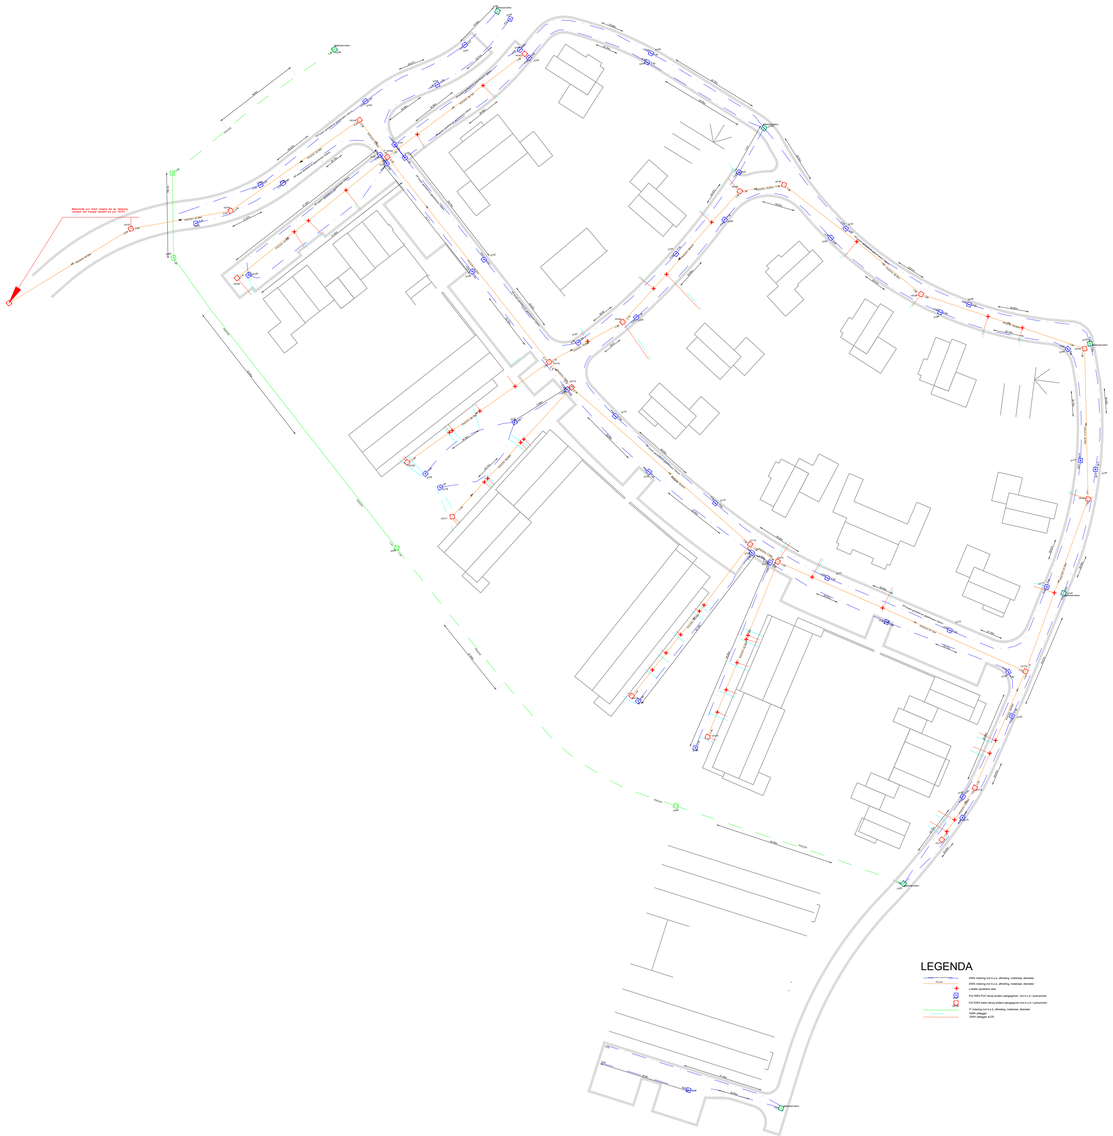

Wijz.	Datum	Get.	Gec.	Aard van de wijzigingen

HAZ GROEN GROND INFRA

Katoenweversgilde 9
8061 DE Hasselt
T +31 (0)523 76 90 40
E info@hazinfra.nl
I www.hazinfra.nl

Project:
Hasselt om de Weede
de Hoven

Getekend: Leon de Jong

Gecontroleerd:

Datum: 12-02-2020

Opdrachtgever:
Zwartwaterland

Schaal: 1:1000

Formaat: A4

Tek nr.: P11-01B

Onderwerp:
Riool revisie

Status: