

Kleine Gele
1 ste. cat. 7161

Kleine Getestraat
onverharde gemeenteweg

RIO
21644

landbouwperceel
grasland

gemeente
LINTER

gemeente
ZOUDELEEUW

landbouwperceel
mais

B52a

24021A0011/00C000
A11c

ERHARDING
21644

24084B0051/00A000
B51a

niet geklasseerde waterloop

24084B0052/00A000

niet geklasseerde waterloop
Loop IV

24021A0011/00E000
A11e

24021A0008/00K000

24021A0010/00
A10d

GRACHT op de zijde onbereikbaar

compensatiebekken
Volume : ±1925 m³
Oppervlakte : 1.4424 m²

RIO
21644

GEBOUW
21644

TERREIN 1
21644

TERREIN 2
21644

RIO
21644

24021B0024/00G000

B24g


24021B0025/00P000
B25p

24021B0025/00H000
B25h

24021B0025/00L000
B25l

N3 - Grote Steenweg
gewestweg - betonverharding

Betonnen fietspad
Groenperm

 

RIO
21644

RIO
21644

RIO
21644

Kleine Gele
1 ste. cat. 7161

Kleine Gelestraat
onverharde gemeenteweg

landbouwperceel
mais

landbouwperceel
grasland

gemeente
LINTER

gemeente
ZOULDLEEUW

niet geklasseerde waterloop
Loop IV

niet geklasseerde waterloop
Loop IV

GRACHT deze zijde onbereikbaar

24021A0008/00K000

24021A0010/00C000
A10d

24021A0010/00D000
A10d

24021A0011/00E000
A11e

24021A0011/00C000
A11c

24084B0051/00A000
B51a

24084B0052/00A000

24021B0024/00G000


24021B0024/00C000

24021B0025/00P000
B25p

24021B0025/00H000
B25h

24021B0025/00L000
B25l

N3 - Grote Steenweg
gewestweg - betonverharding

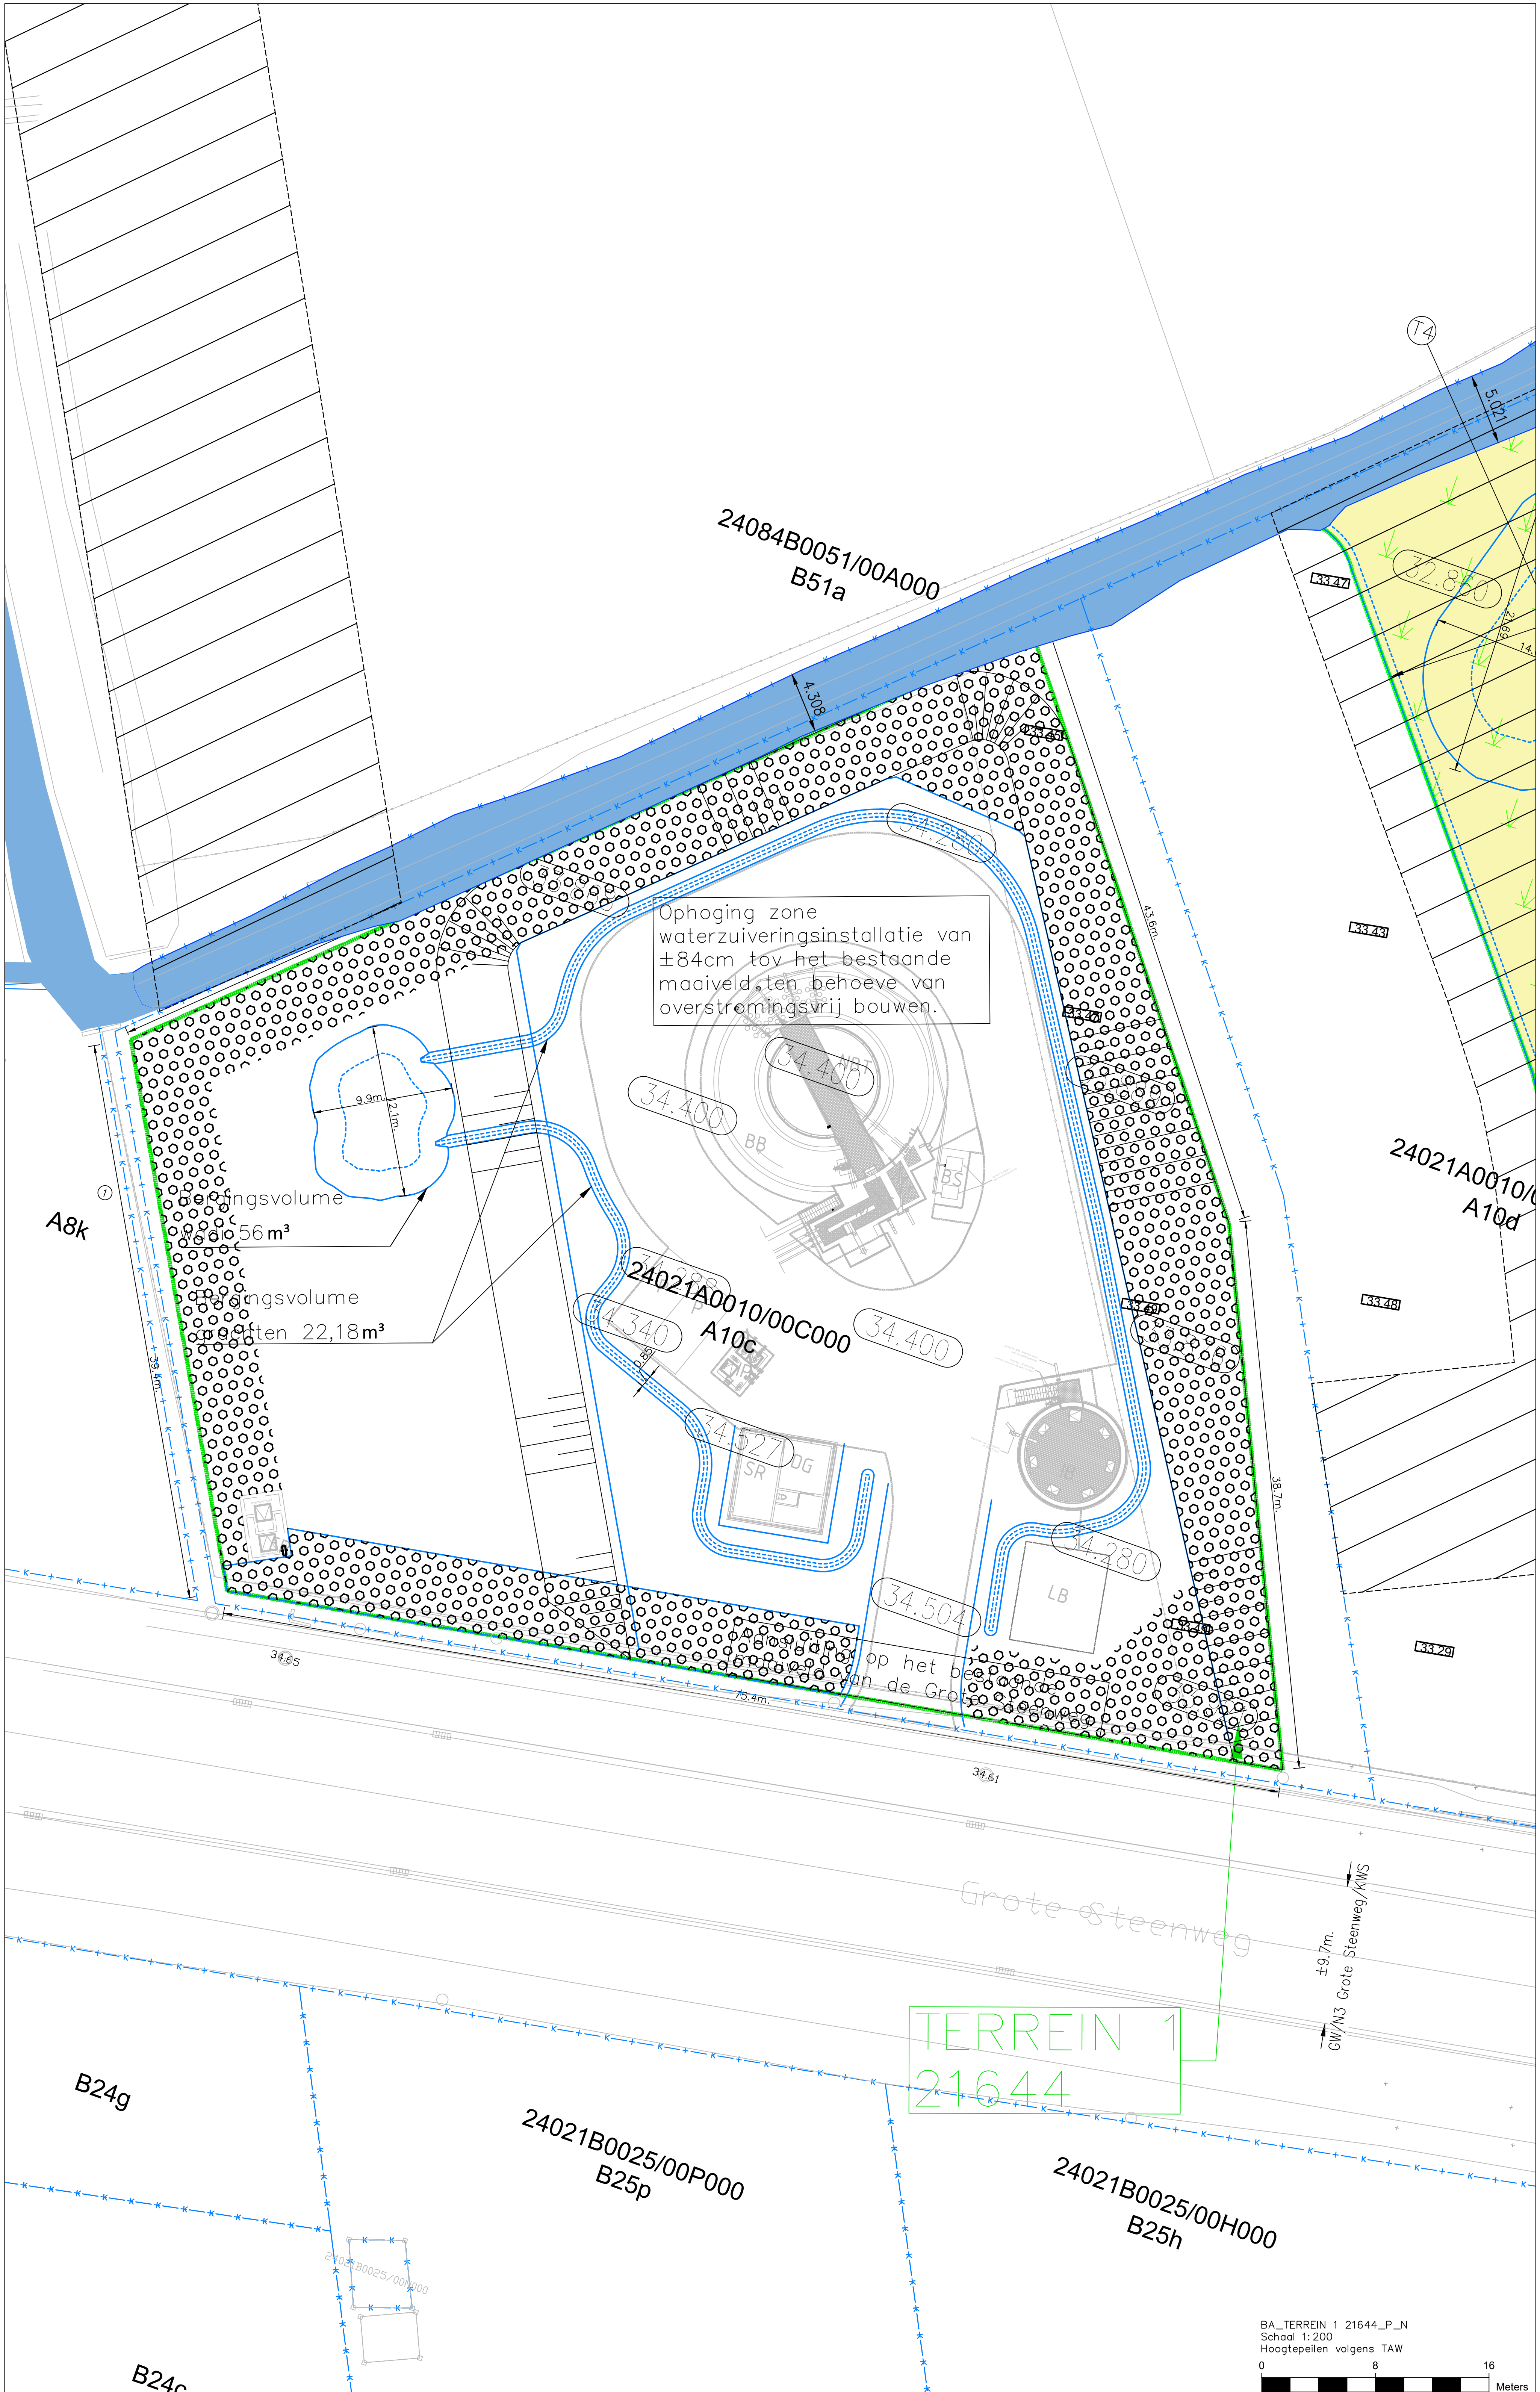

Ophoging zone
waterzuiveringsinstallatie van
±84cm tov het bestaande
maiveld, ten behoeve van
overstromingsvrij bouwen.

opvangsvolume
opvangsvolume
opvangsvolume

24021A0010/00C000
A10c

24021A0010/
A10d

TERREIN 1
21644

gemeente
ZOULDLEEUW

24021A0011/00C000
A11c

24021A0011/00E000
A11e

24021A0010/00D000
A10d

51/00A000
a

34.400

34.504

op het be
van de Gro

TERREIN 2
21644

TERREIN 1
21644

Grote Steenweg

24021B0025/00H000
B25h

24021B0025/00

N3 - Grote Steenweg
gewestweg - betonverharding

Betonnen fietspad
Groenberm

32.831

32.870

32.860

32.860

32.866

32.860

32.885

32.860

32.915

32.529

32.911

33.237

33.160

43.6m.

14.08

16.51

24.32

103.9m.

3.182

44.22

49.5m.

±9.7m.
GW/N3 Grote Steenweg/KWS

34.74

34.89

34.71