


tuin	1700 trottoir	2100 parkeerplaats	2150 rijbaan	500 molgoot	2150 rijbaan	2100 parkeerplaats	1900 trottoir	tuin
Hydro Lineo	Trottoirtegels opsluitband 1 strek	Zweeds graniet hergebruik 1 strek	Hydro Lineo XL 2 strekken Straatbaksteen kf. hergebruik		Straatbaksteen kf. hergebruik 2 strekken Hydro Lineo XL	1 strek Zweeds graniet hergebruik 1 strek opsluitband	Trottoirtegels Hydro Lineo	

Principe  
doorsnede  
schaal 1:50  
(20-06-2022)




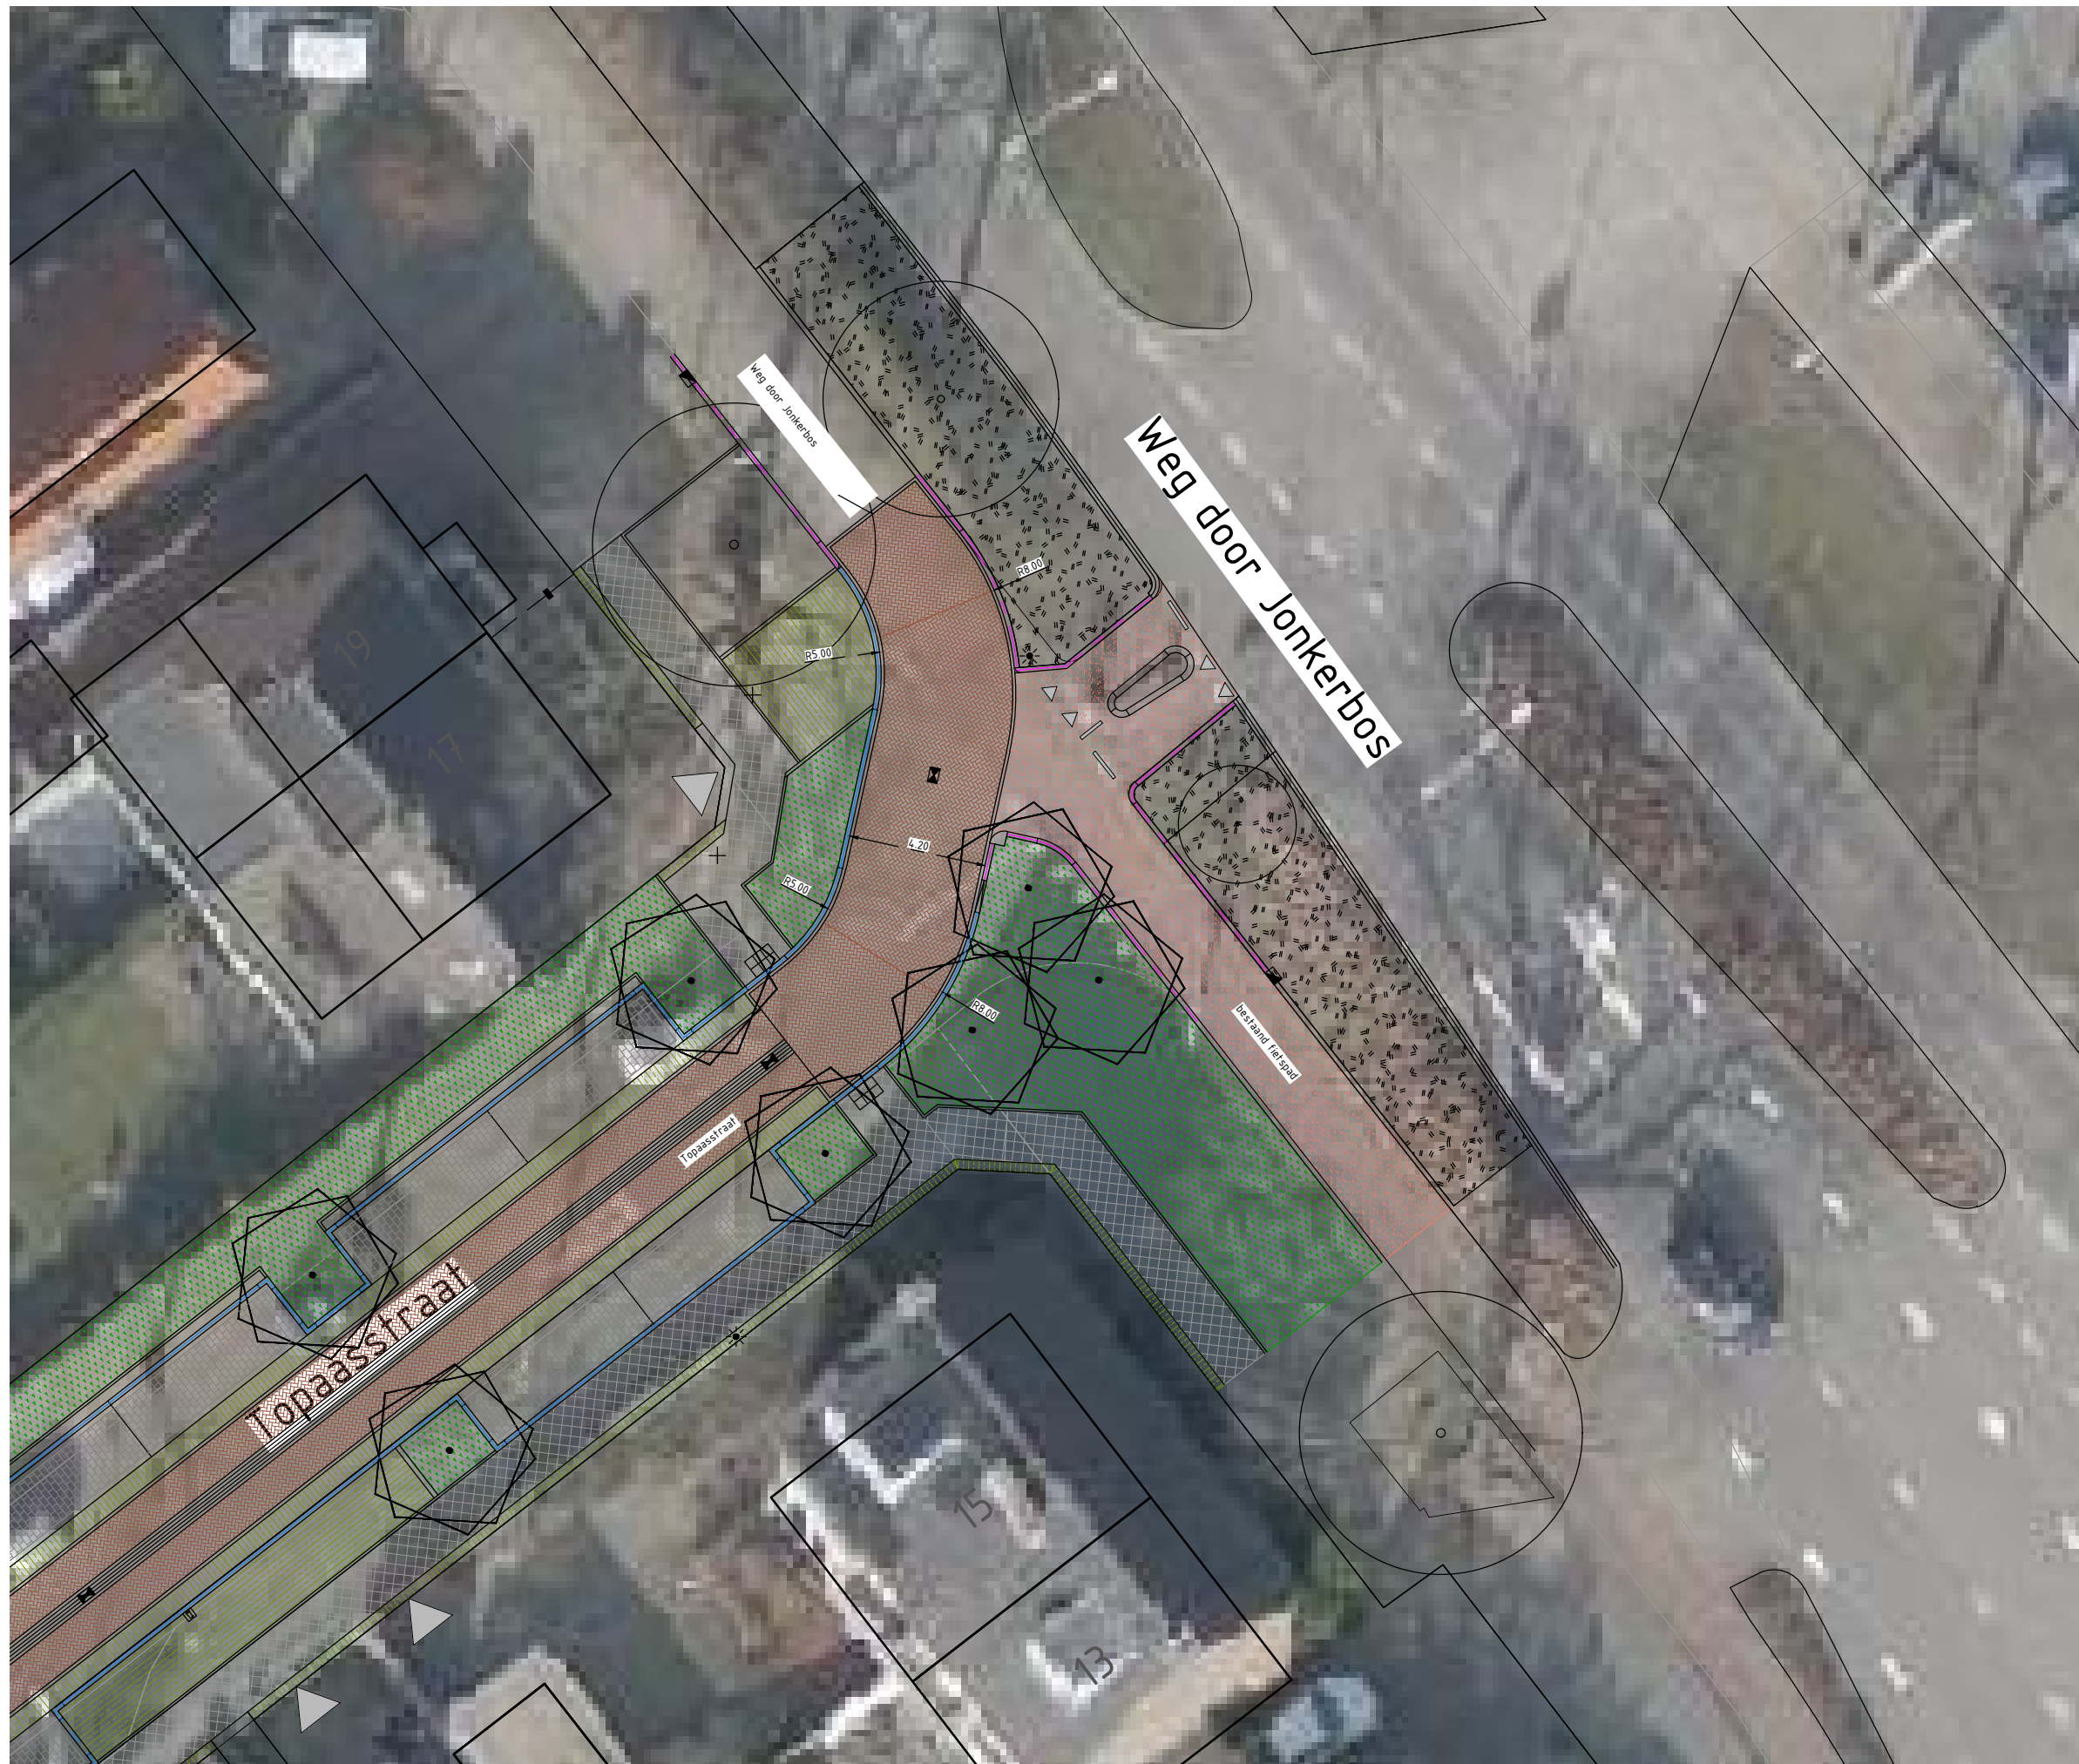


Kop Topaasstraat  
schaal 1:200






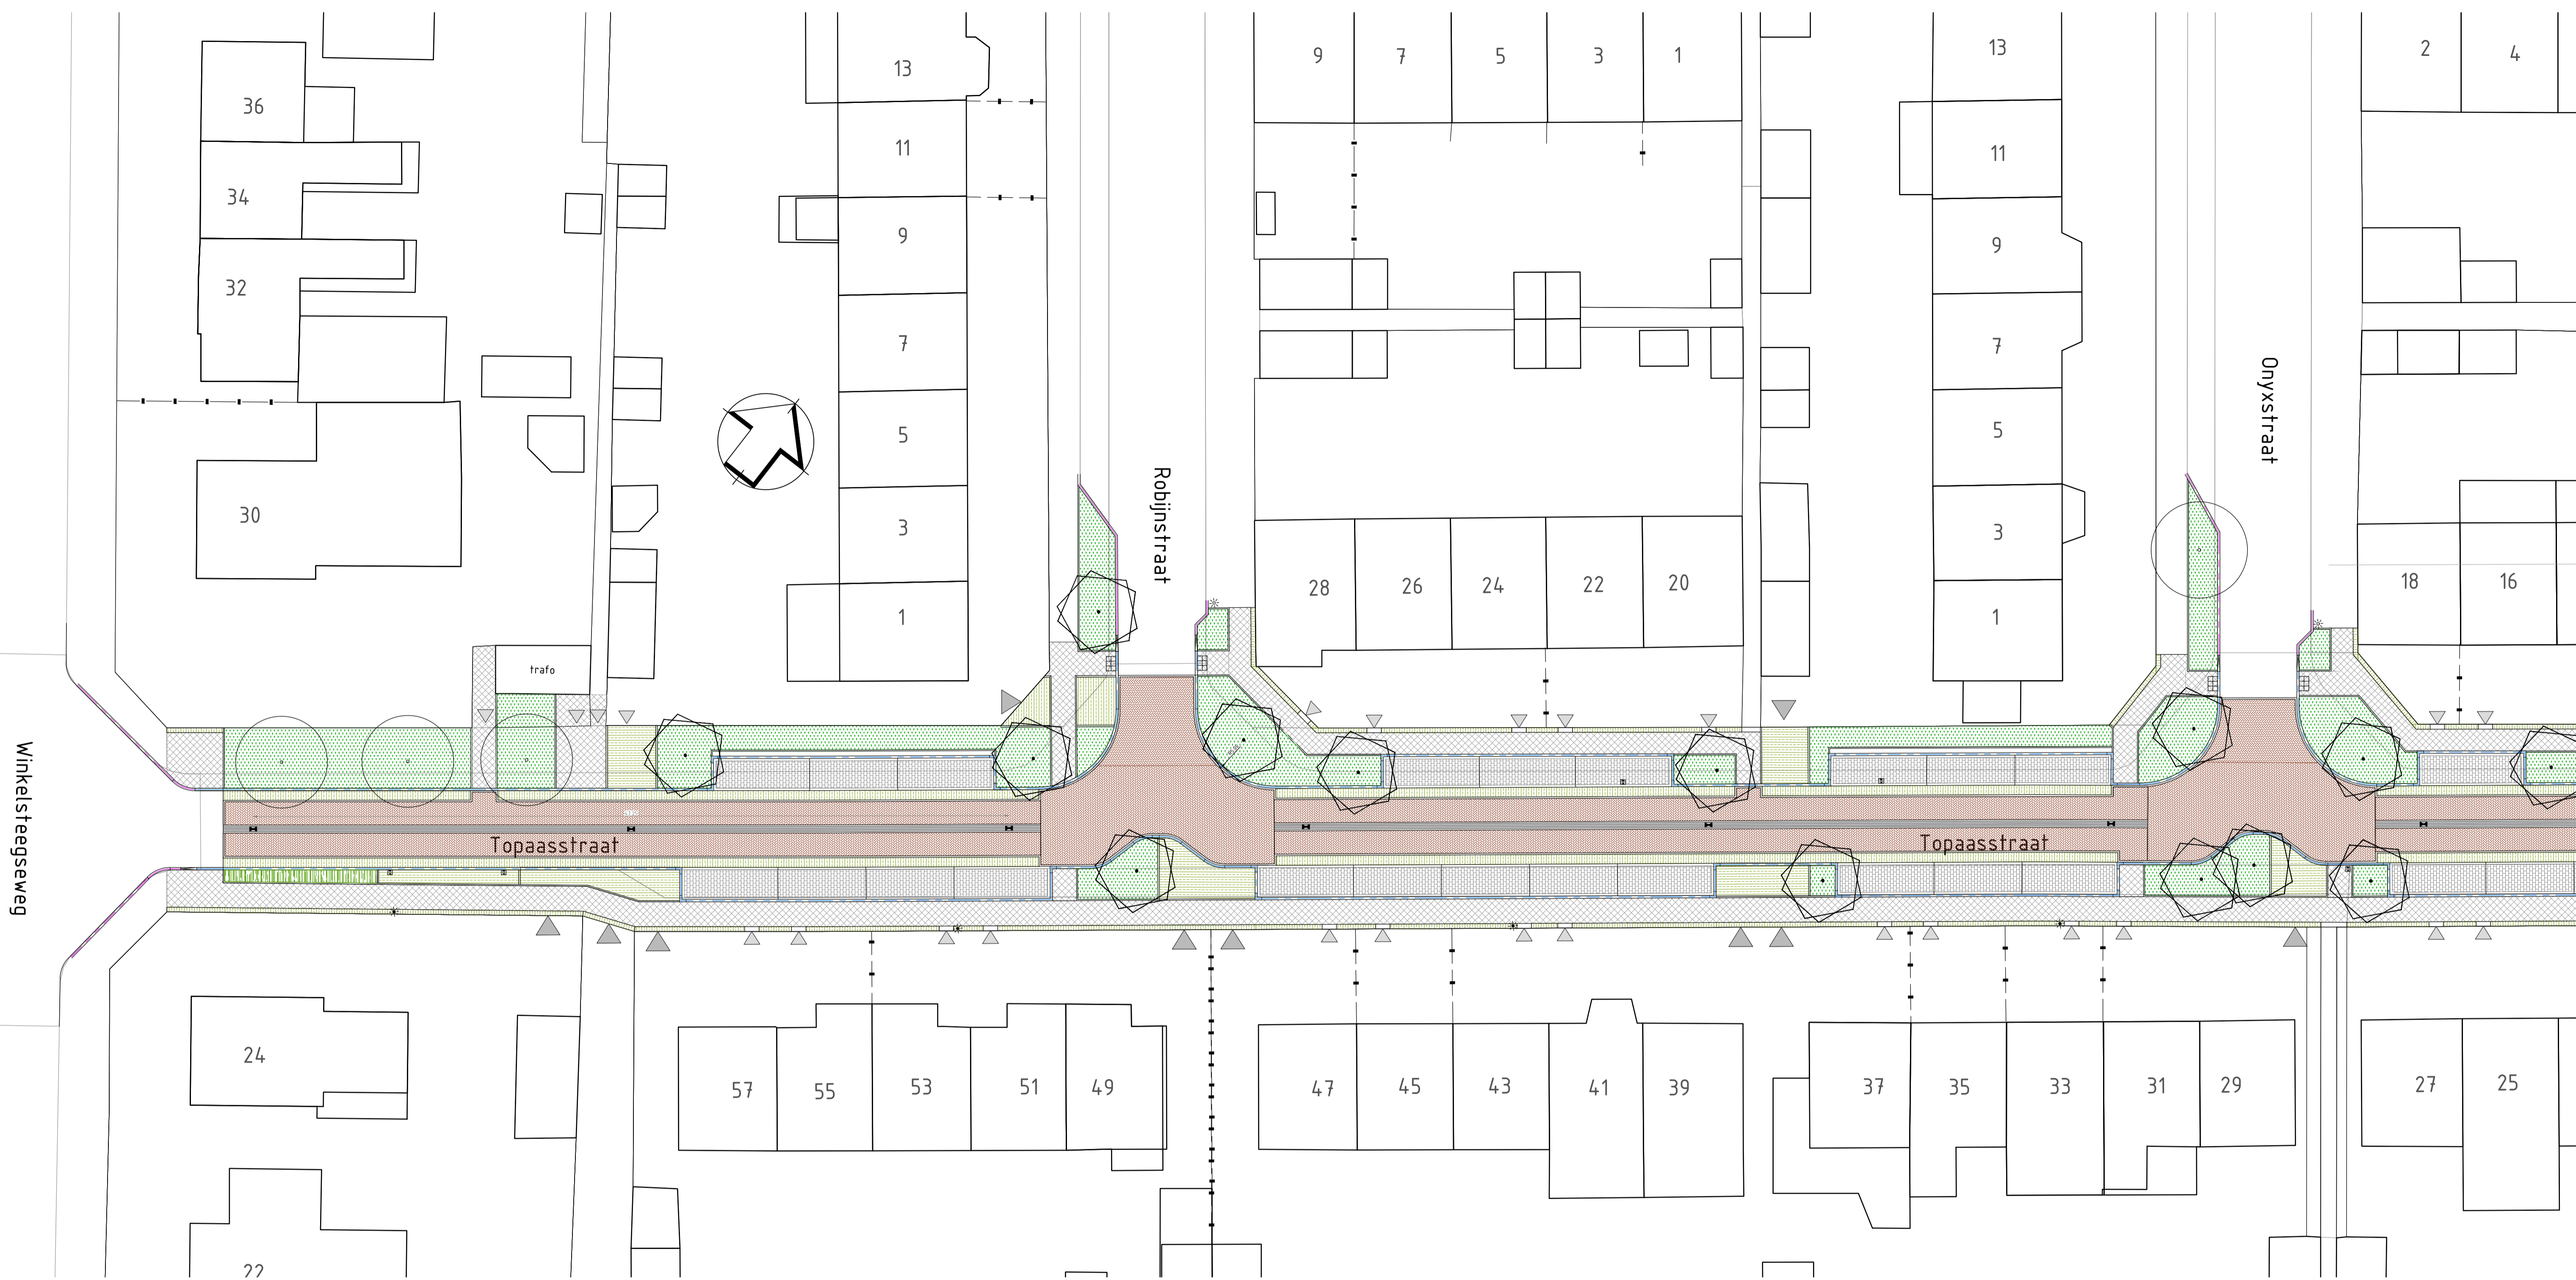


Rijbaan:  
straatbakstenen

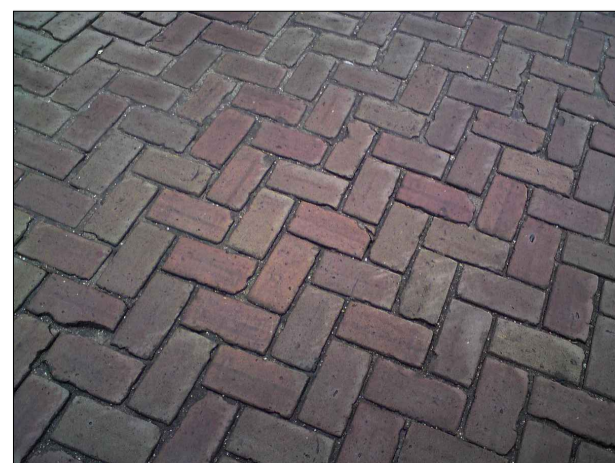

Parkeervakken:  
Zweeds graniet

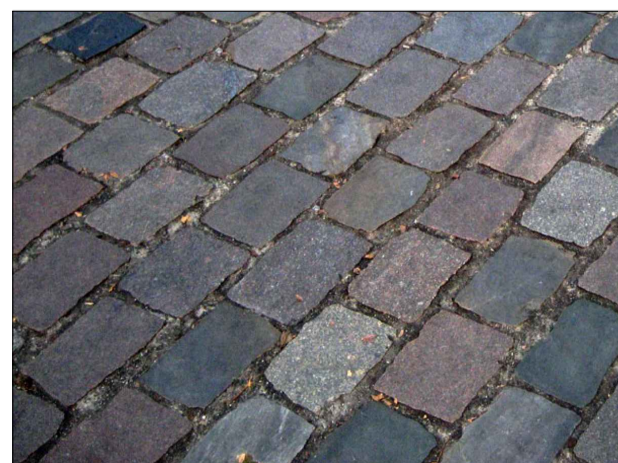

Trottoir:  
Betontegels

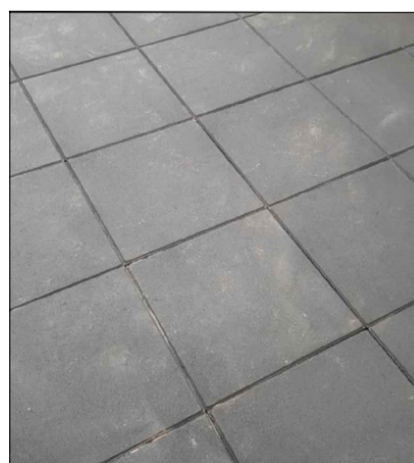

Extra vergroenen:  
Grasbetonstenen



LEGENDA

Verhardingen

- rijbaan: straatbaksteen, keurformaat, keperverband, hergebruik.
- parkeerplaats: Zweeds graniet, haltsleensverband, hergebruik.
- trottoir: betontegels, diagonaal blokverband, hergebruik.
- m/goot, 5 strekken, straatbaksteen, keurformaat, hergebruik.
- grasbetonstenen.
- opsluitband 150x250x1000 mm
- trottoirband 130/150x250x1000 mm


- overige opsluitbanden
- asfaltverharding, rood (fietspad)
- symbooltegel, containeropstaptelek
- wegmarkering, t.h.v. fietspad
- geleide tegel
- mrit auto
- mrit fiets / voet

Groen


- bestaande boom
- nieuwe boom
- bestaande beplanting
- nieuwe beplanting
- blokhaag

Overige

- bestaande lichtmasten
- nieuwe lichtmasten
- straatkolk
- trottoirkolk

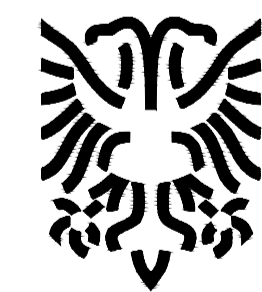


Nijmegen

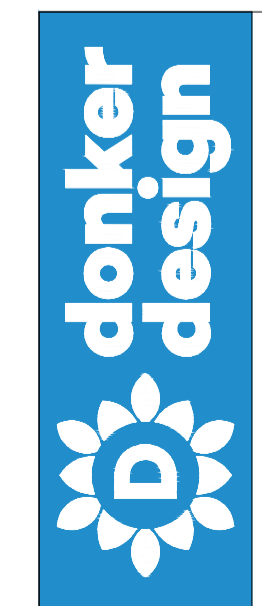

Opdrachtgever: Gemeente Nijmegen  
 Project: Herinrichting Topaasstraat  
 Projectadres: Topaasstraat, Nijmegen  
 Fase: Voorlopig Ontwerp  
 Onderdeel: Overzichtstekening (linker blad)

Klantnummer: 903075 Datum: 20-06-2022 Contactpersoon: EVK  
 VB-projectnummer: 220189 Schaal: 1:200 Ontwerper: EVK/RHM  
 UIT-projectnummer: Formaat: A1 Tekenaar: RHM  
 Tekeningsnummer: 220189\_VO\_ONT\_04 Blad: 1 van 2 Gecontroleerd: EVK



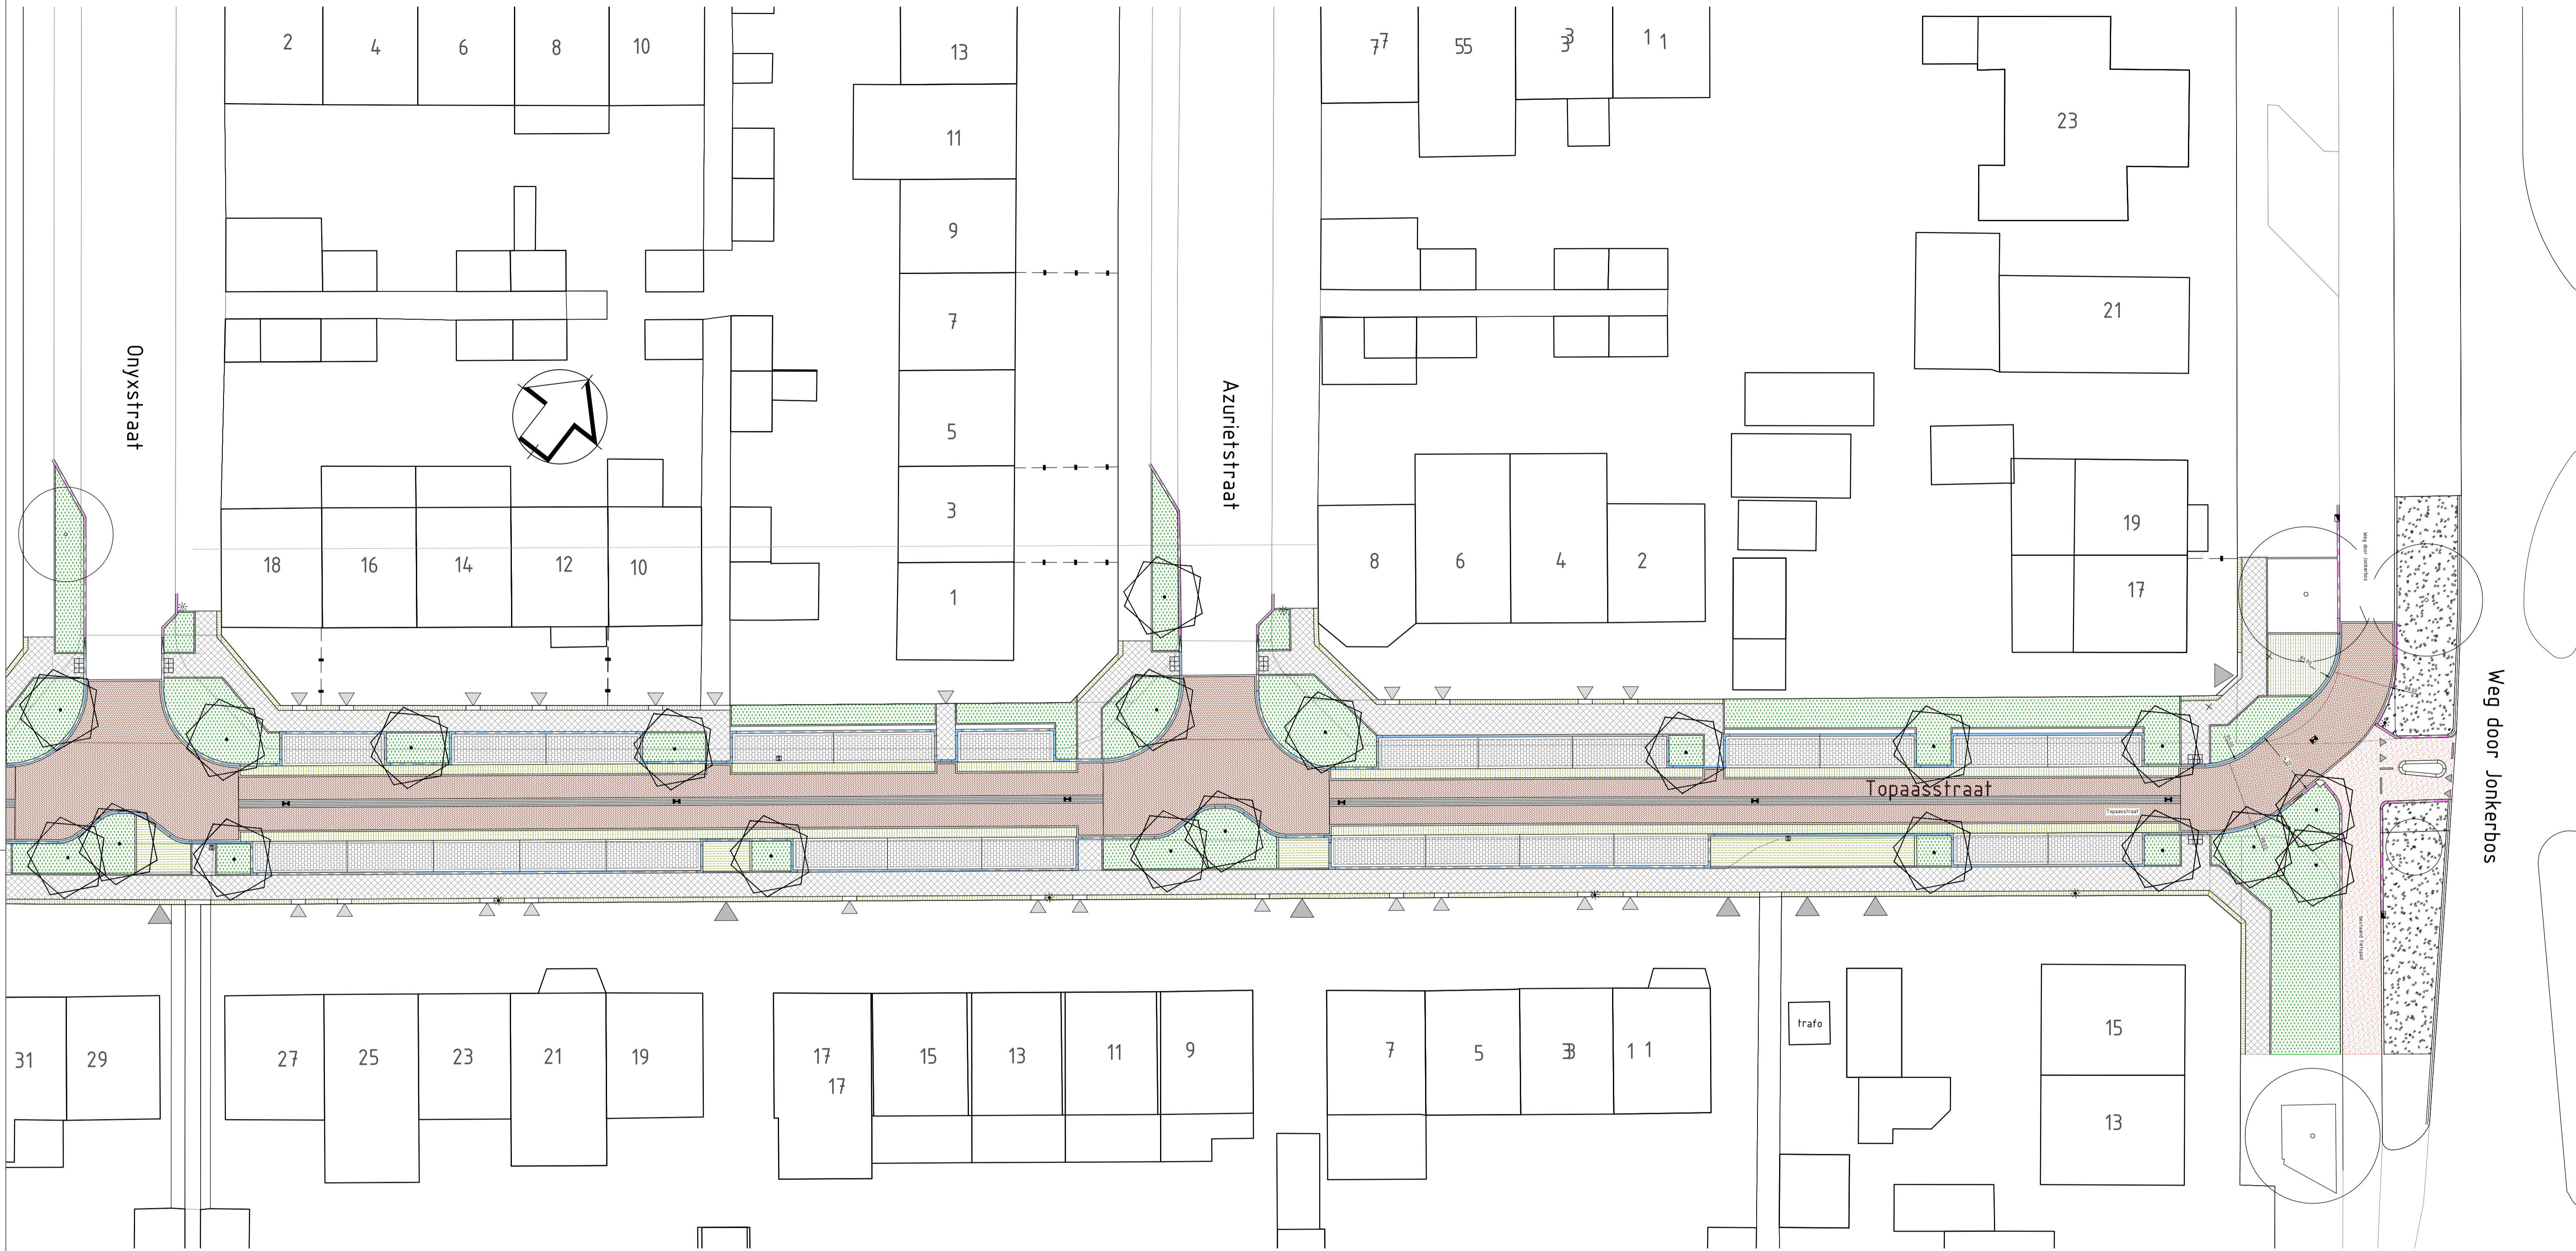


Rijbaan:  
straatbakstenen



Parkeervakken:  
Zweeds graniet



Trottoir:  
Betontegels

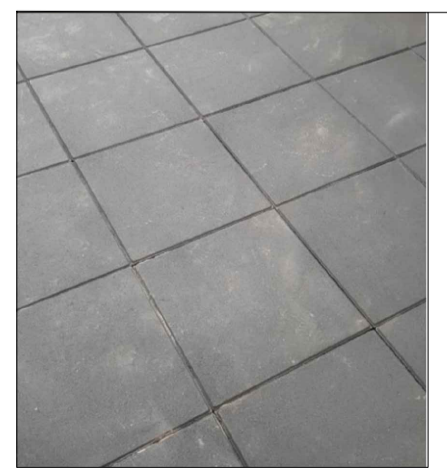

Extra vergroenen:  
Grasbetonstenen



**LEGENDA**

**Verhardingen**

- rijbaan: straatbaksteen, keifmaat, keperverband, hergebruik.
- parkeerplaats: Zweeds graniet, halfsteensverband, hergebruik
- trottoir: betontegels, diagonaal blokverband, hergebruik
- m/goot, 5 strekken, straatbaksteen, keifmaat, hergebruik
- grasbetonstenen
- opstulband 150x250x1000 mm
- trottoirband 150x250x1000 mm

- overige opstulbanden
- asfaltverharding, rood (fietspad)
- symbooltegel containeropstapleek
- wegmarkering, t.h.v. fietspad
- geleide tegel
- mrit auto
- mrit fiets / voet

**Groen**

- bestaande boom
- nieuwe boom
- bestaande beplanting
- nieuwe beplanting
- blokhaag

**Overige**

- bestaande lichtmasten
- nieuwe lichtmasten
- straatkolk
- trottoirkolk



**Opdrachtgever:** Gemeente Nijmegen  
**Project:** Herinrichting Topaasstraat  
**Projectadres:** Topaasstraat, Nijmegen  
**Fase:** Voorlopig Ontwerp  
**Onderdeel:** Overzichtstekening (rechter blad)

Klantnummer : 903075 Datum : 20-06-2022 Contactpersoon : EVK  
 VB-projectnummer : 220189 Schaal : 1:200 Ontwerper : EVK/RHM  
 UIT-projectnummer : Formaat : A1 Tekenaar : RHM  
 Tekeningsnummer : 220189\_VO\_ONT\_04 Blad : 2 van 2 Gecontroleerd : EVK

© Alle ontwerpen/tekeningen van Donker Design (onderdeel Donker Groep) zijn auteursrechtelijk beschermd.