




Overzichtskaart
schaal 1:20000

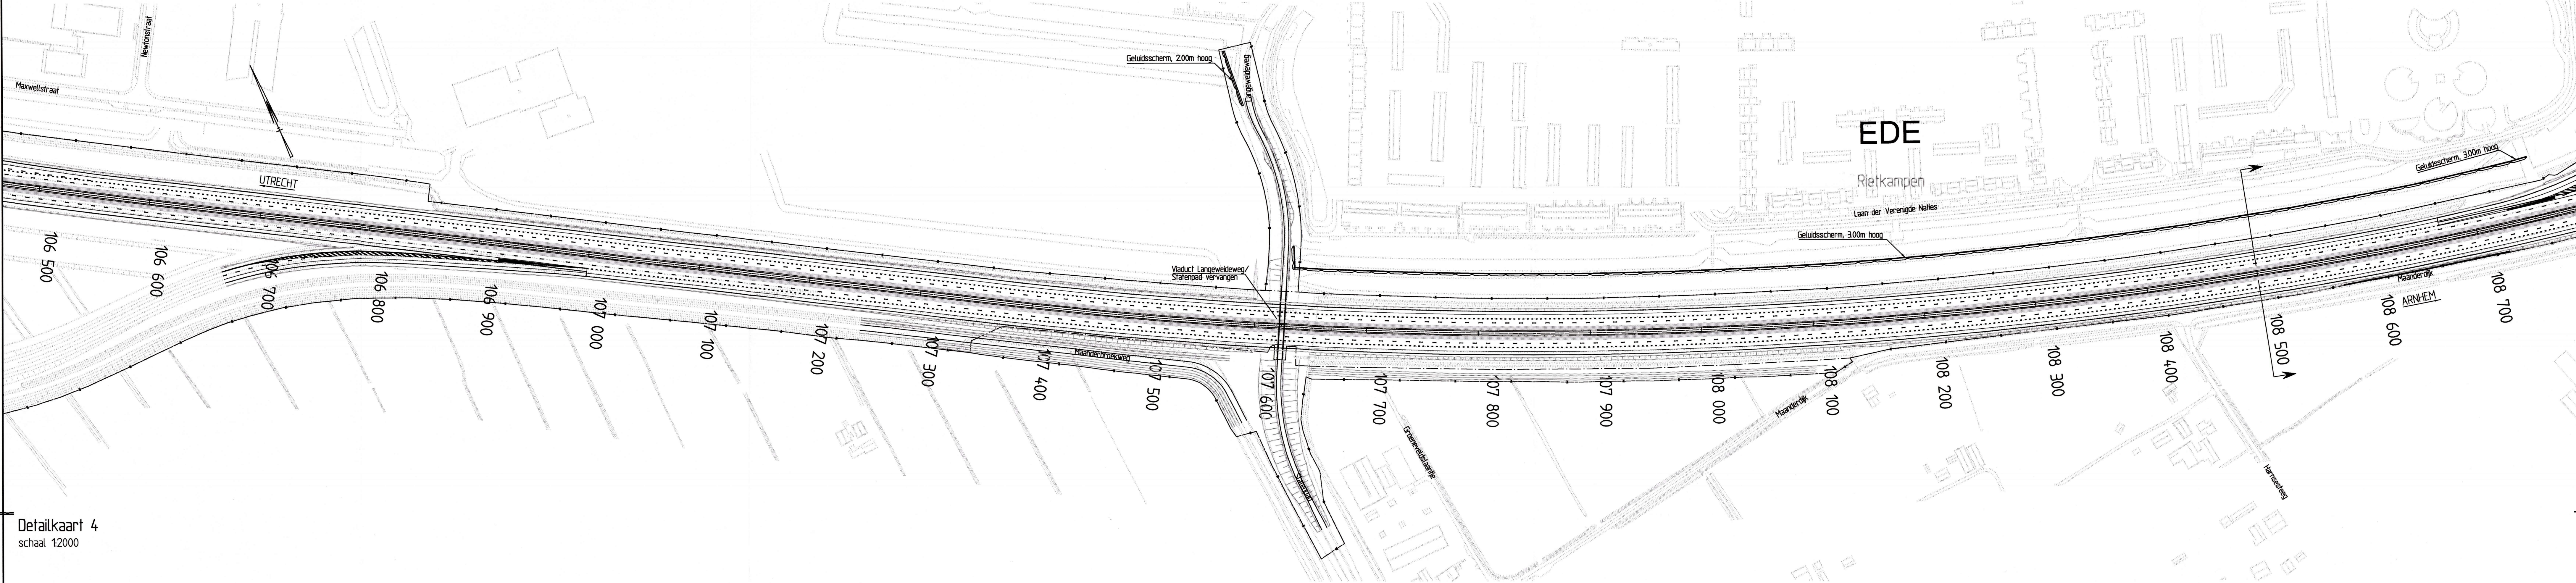


Detailkaart 4
schaal 1:20000

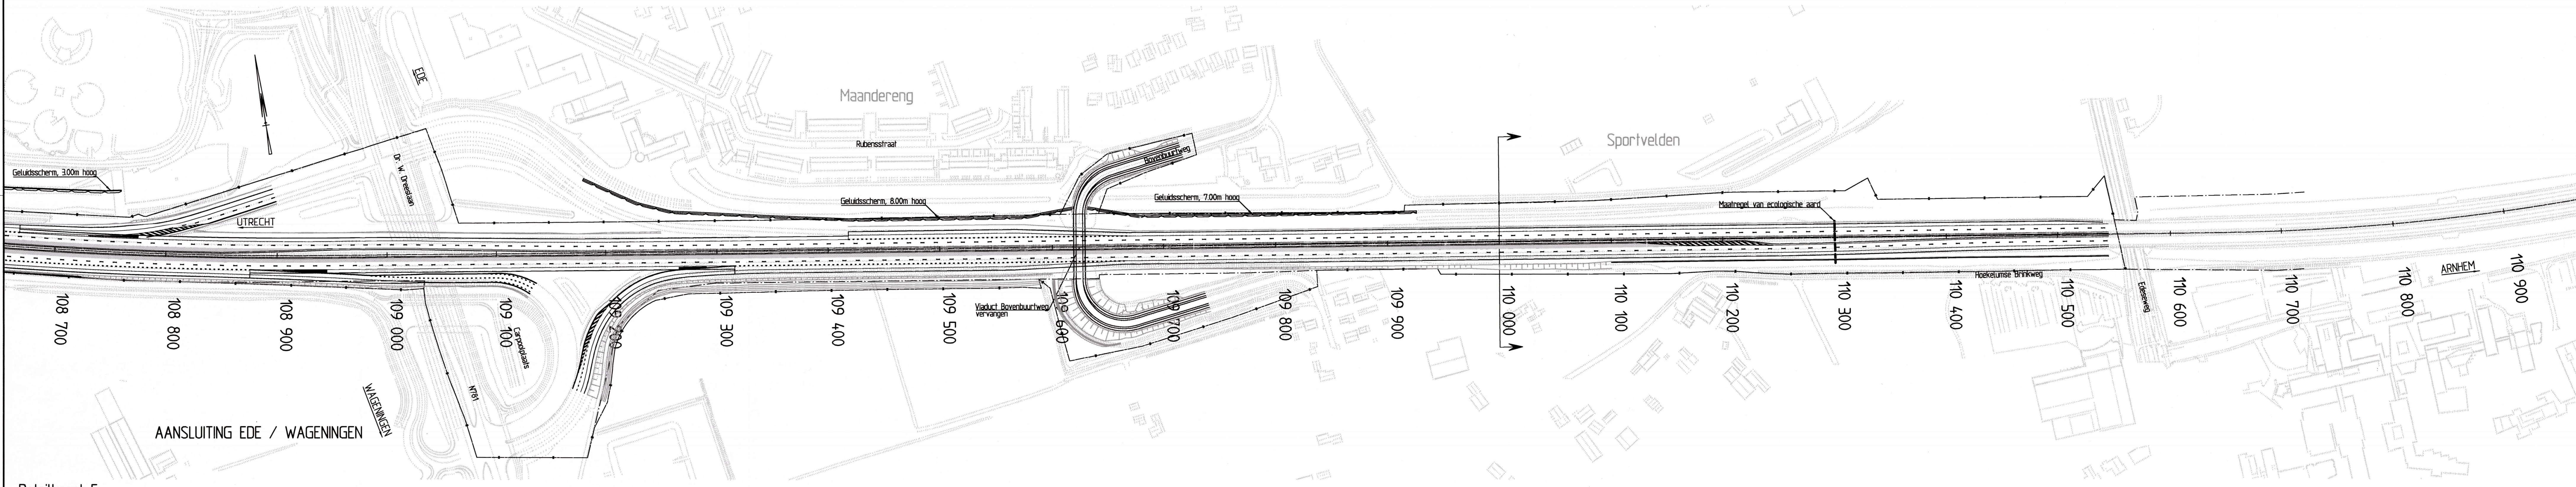

Detailkaart 5
schaal 1:20000

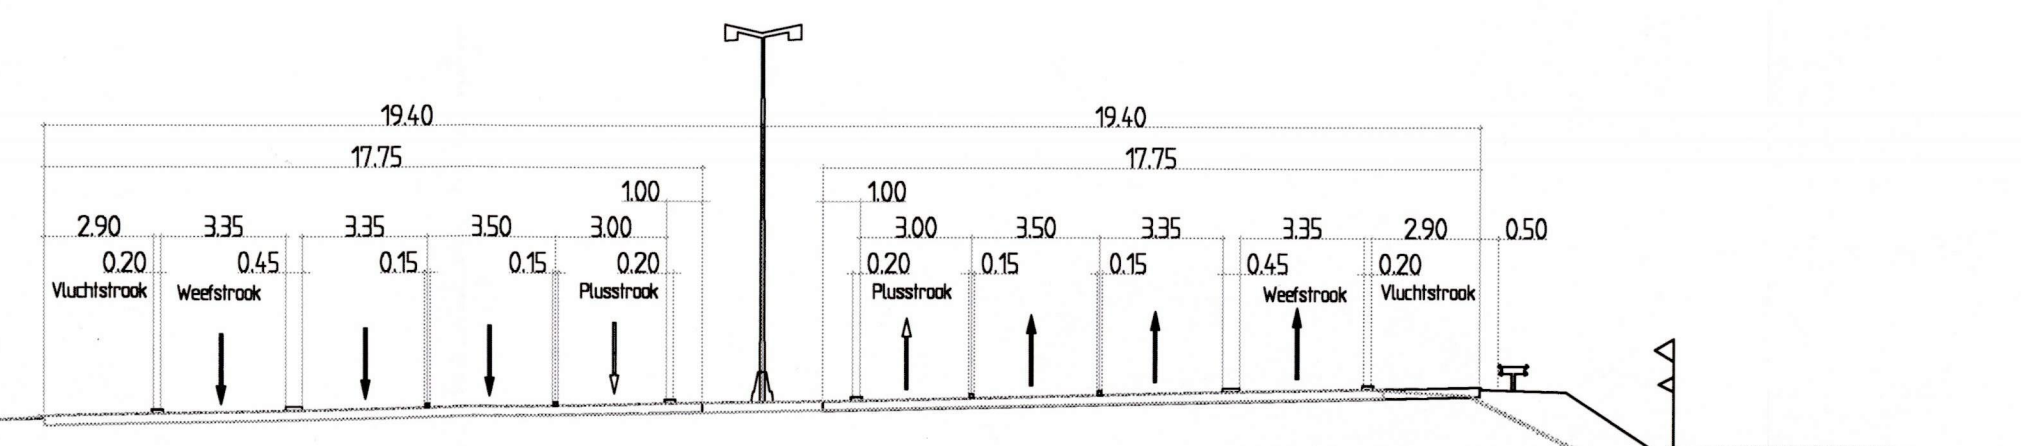

Dwarsprofiel t.o.v. as A12
Metrering 108500
Schaal 1:200

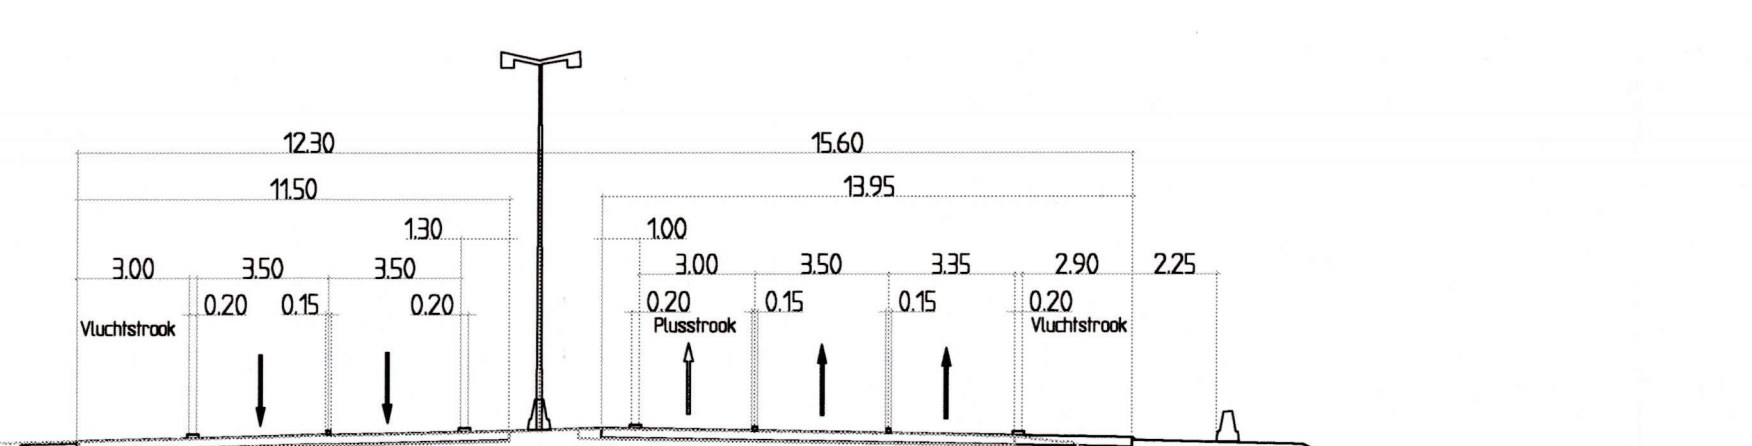

Dwarsprofiel t.o.v. as A12
Metrering 110000
Schaal 1:200

LEGENDA

- Plusstrook
- Grens van rijkseigendom
- Provinciegrens
- Bestaande situatie
- Nieuwe situatie grondwerk
- Nieuwe situatie verharding
- Plangrens

		hoofdafdeling Dijk afdeling 801	Bureau uitbesteding
RW12 (A12) ged. Veenedaal - Ede Aanpassing i.h.v. Spoedwet wegverbreding Wegaanpassingsbestel Aanleg plus- en weefstroken		d.k. Schouwt bij	in 2 bladen, blad nr. 2 Formaat A0 schaal 1:200
gekend HEDIGENDOORN	per d.d. 15/05/04	aangevraagd doosnummer	versie 0
goedgekeurd HUISMAN	per d.d. 15/05/04	dijknummer	reg.nr. ONIX-2004-21369
aangegeven KROMAN	per d.d. 15/05/04	dijknummer	
status DEFINITIEF	versie 0	dijknummer	