




Kromme Rijnlaan
1:1000

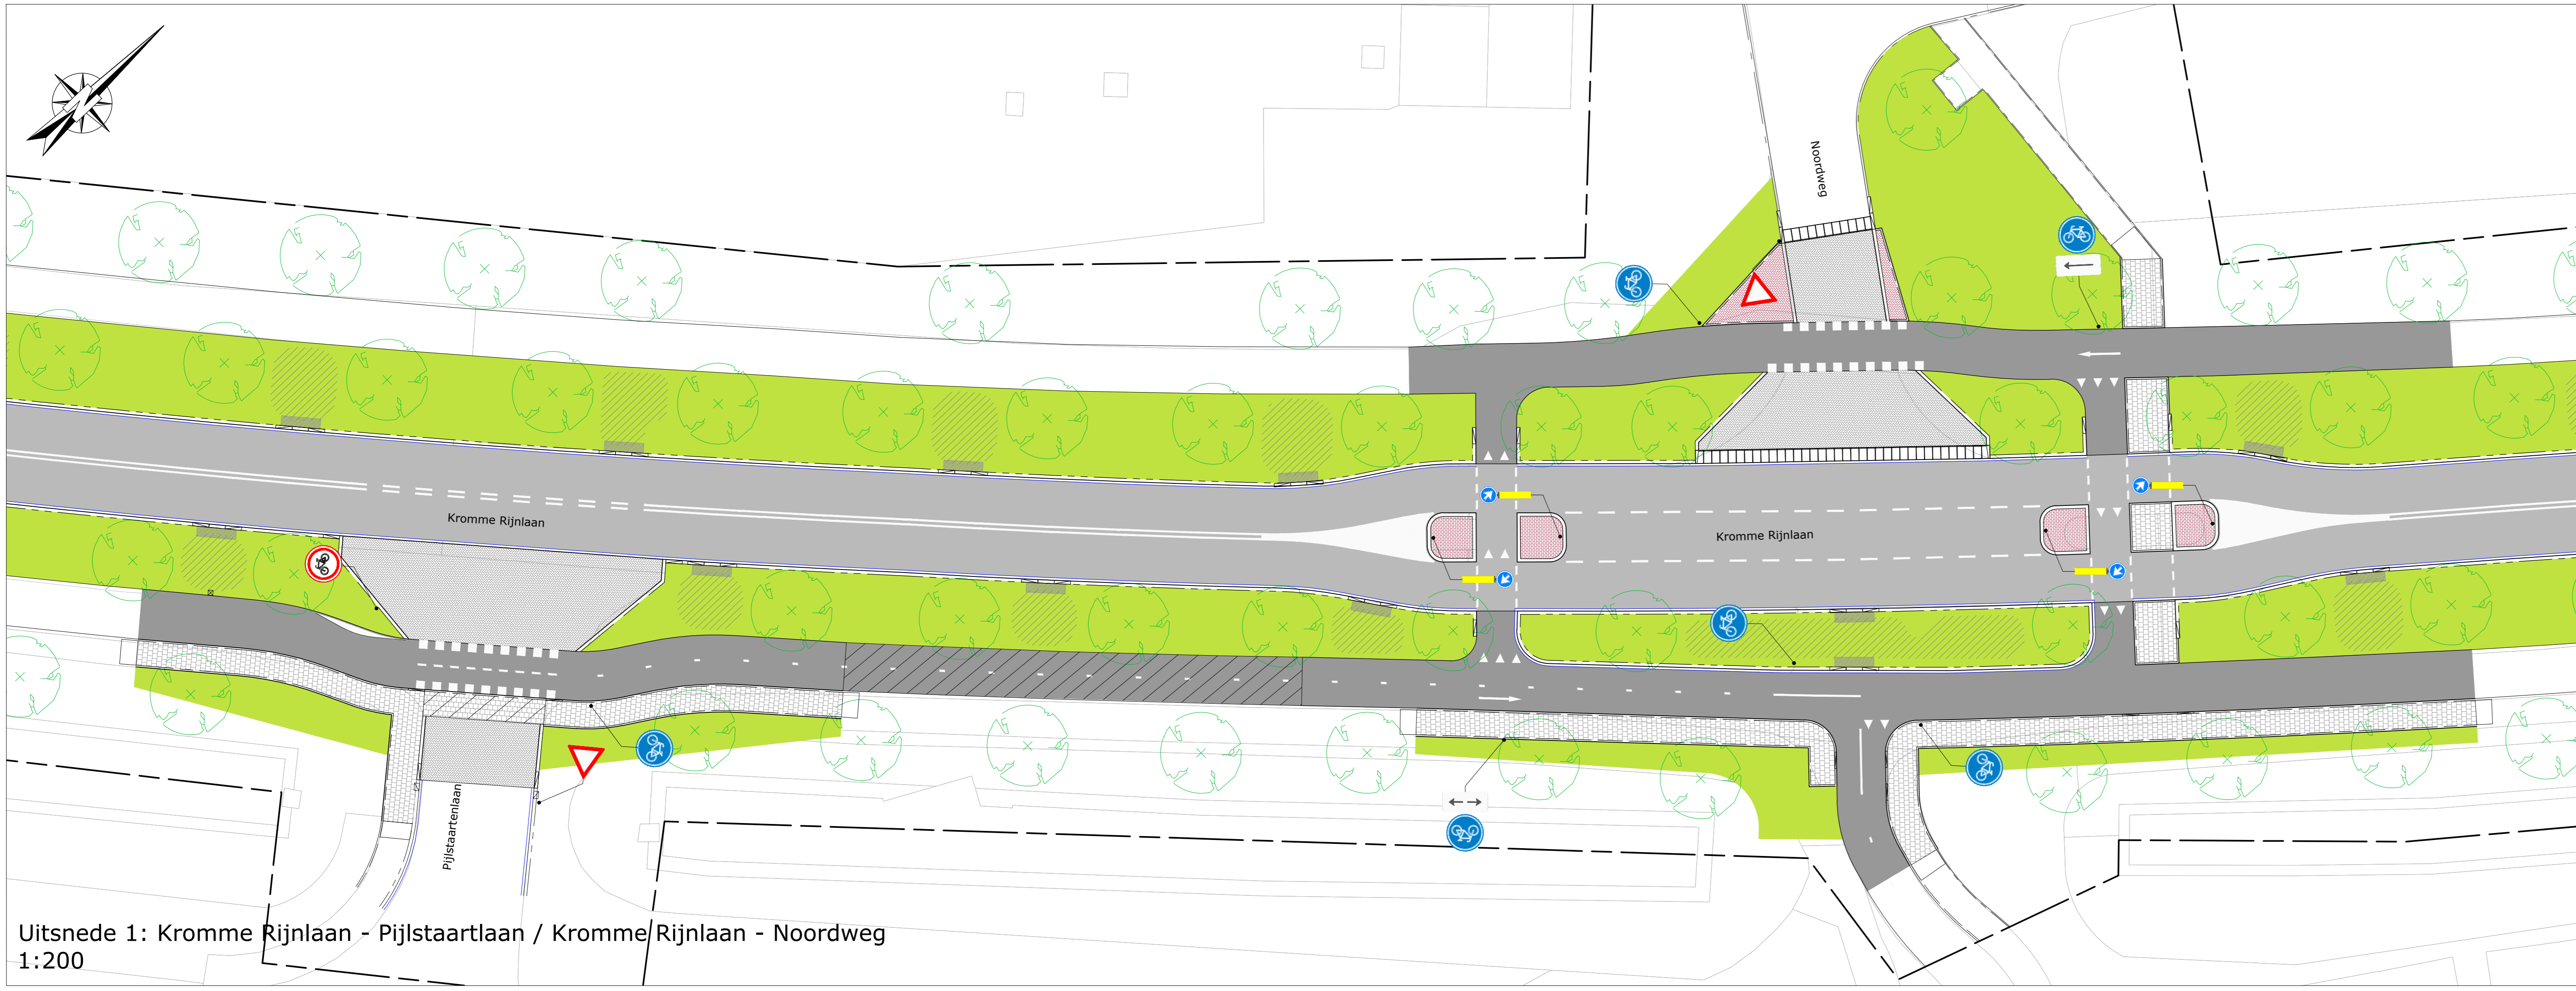


Uitsnede 1: Kromme Rijnlaan - Pijlstaartlaan / Kromme Rijnlaan - Noordweg
1:200

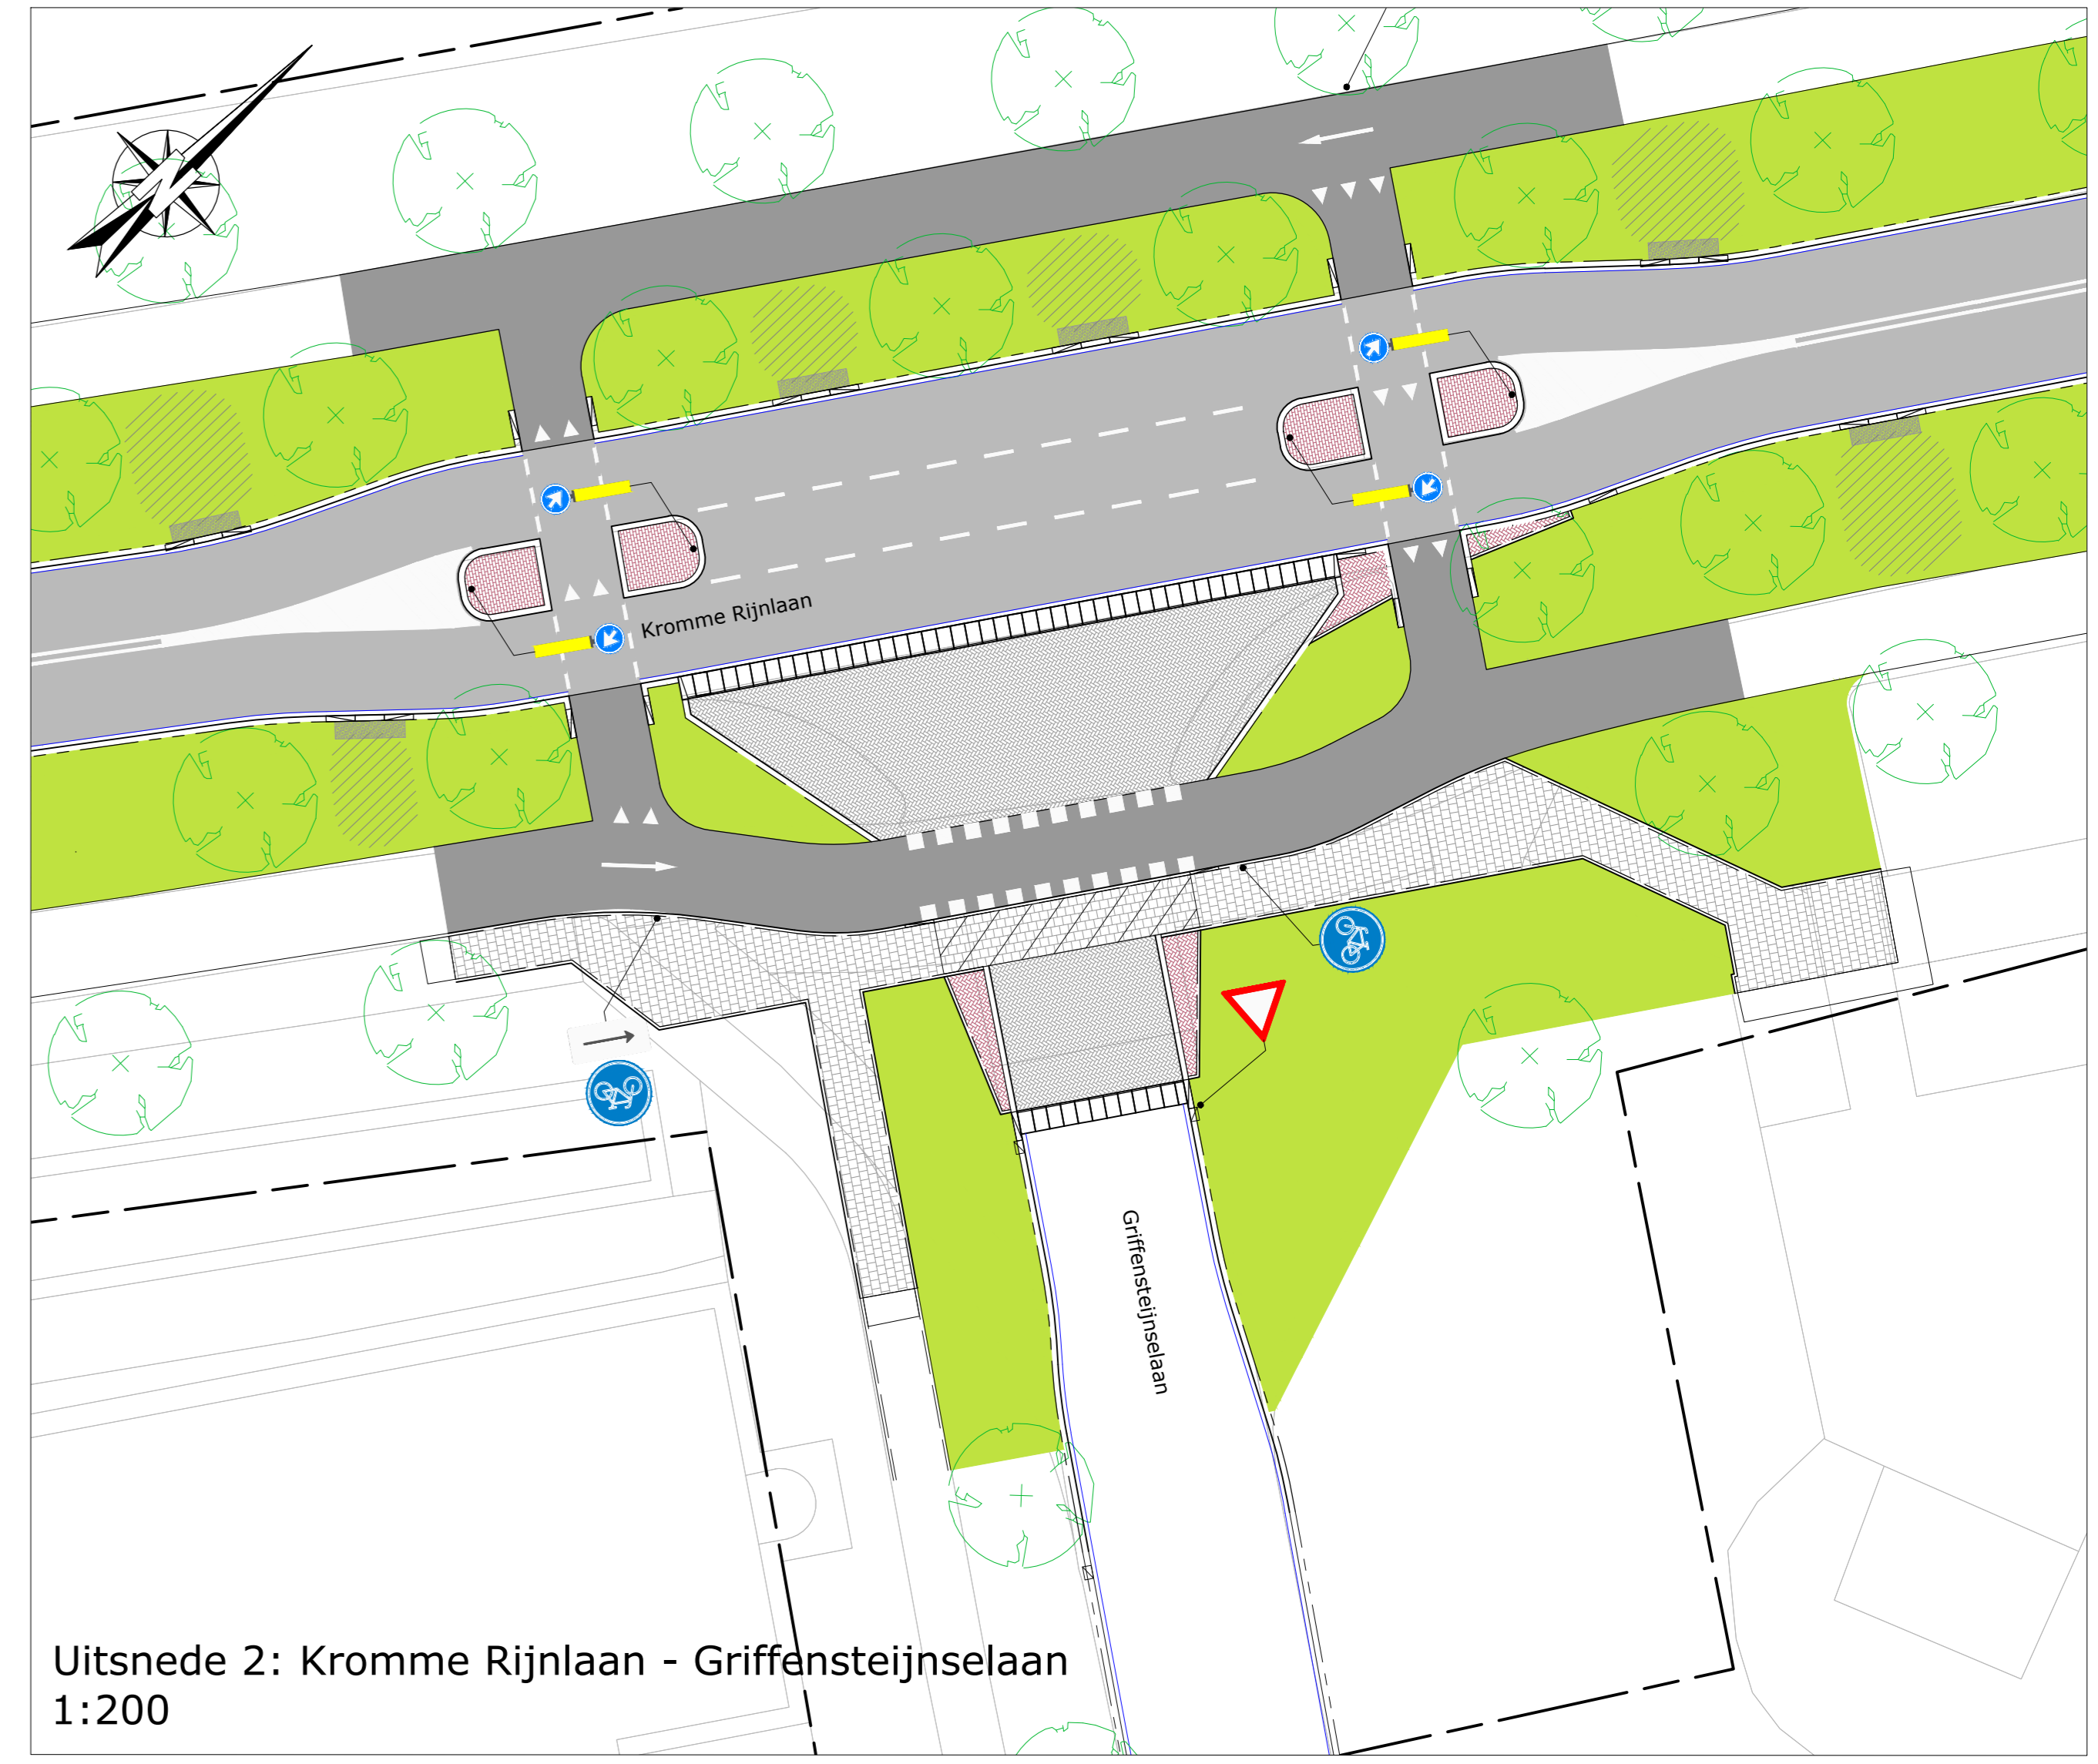

Uitsnede 2: Kromme Rijnlaan - Griffensteijnselaan
1:200

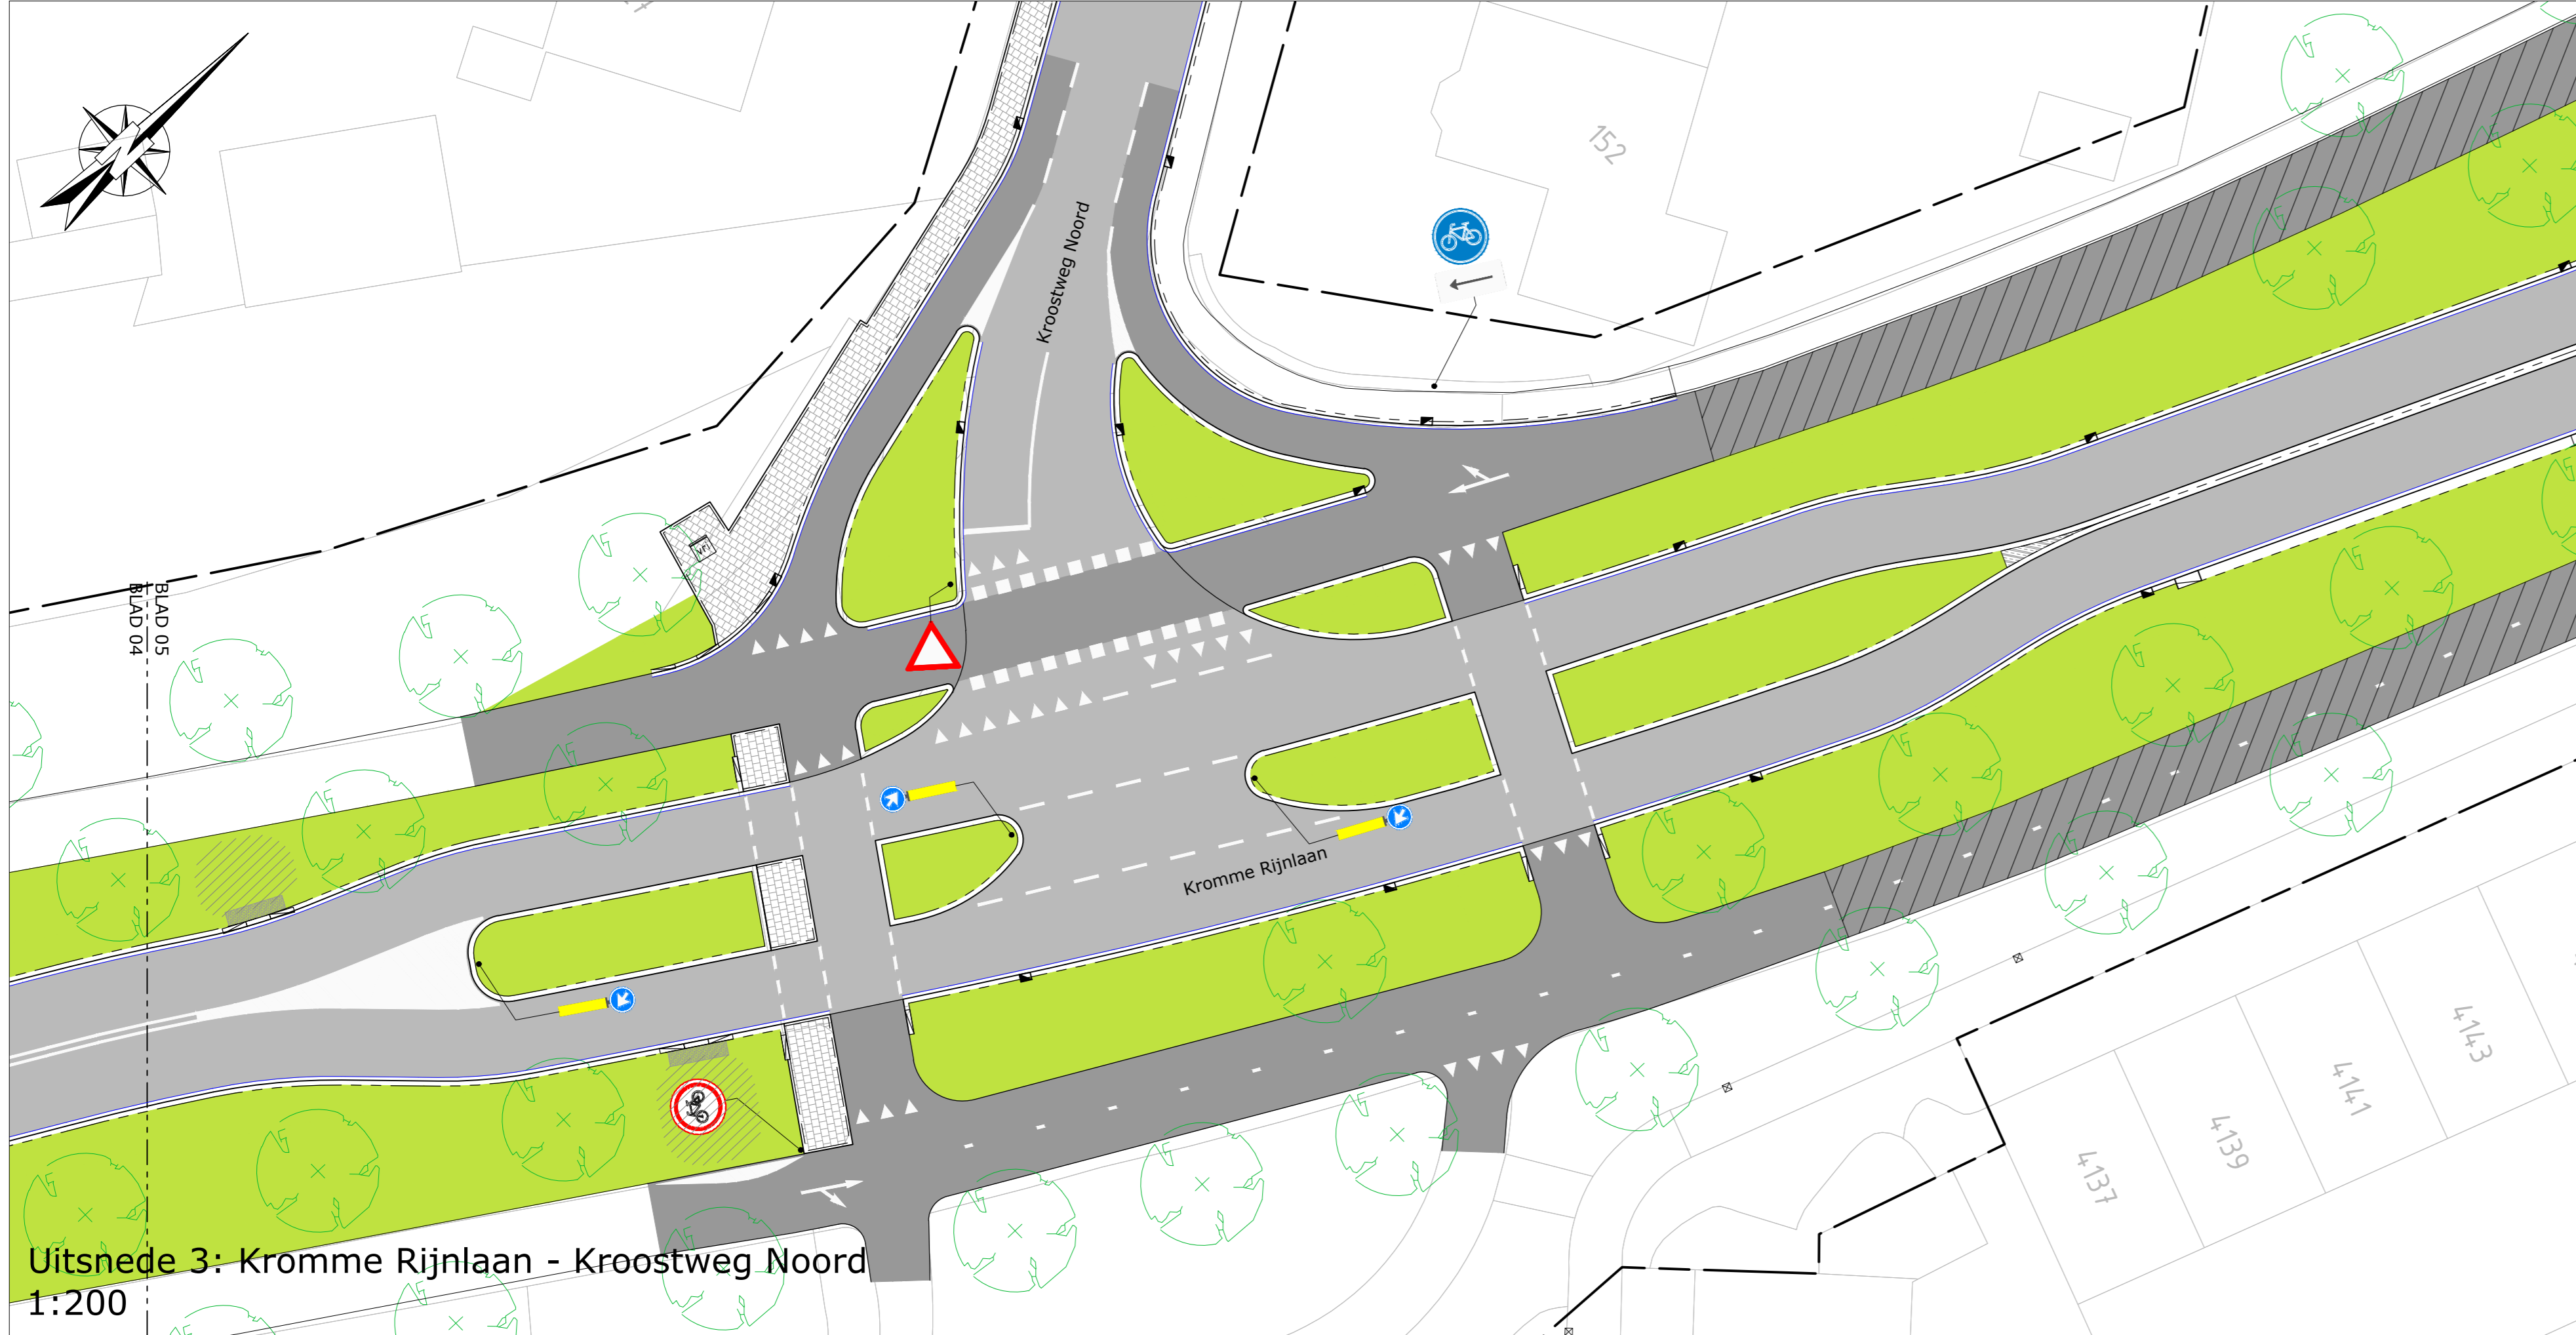

Uitsnede 3: Kromme Rijnlaan - Kroostweg Noord
1:200

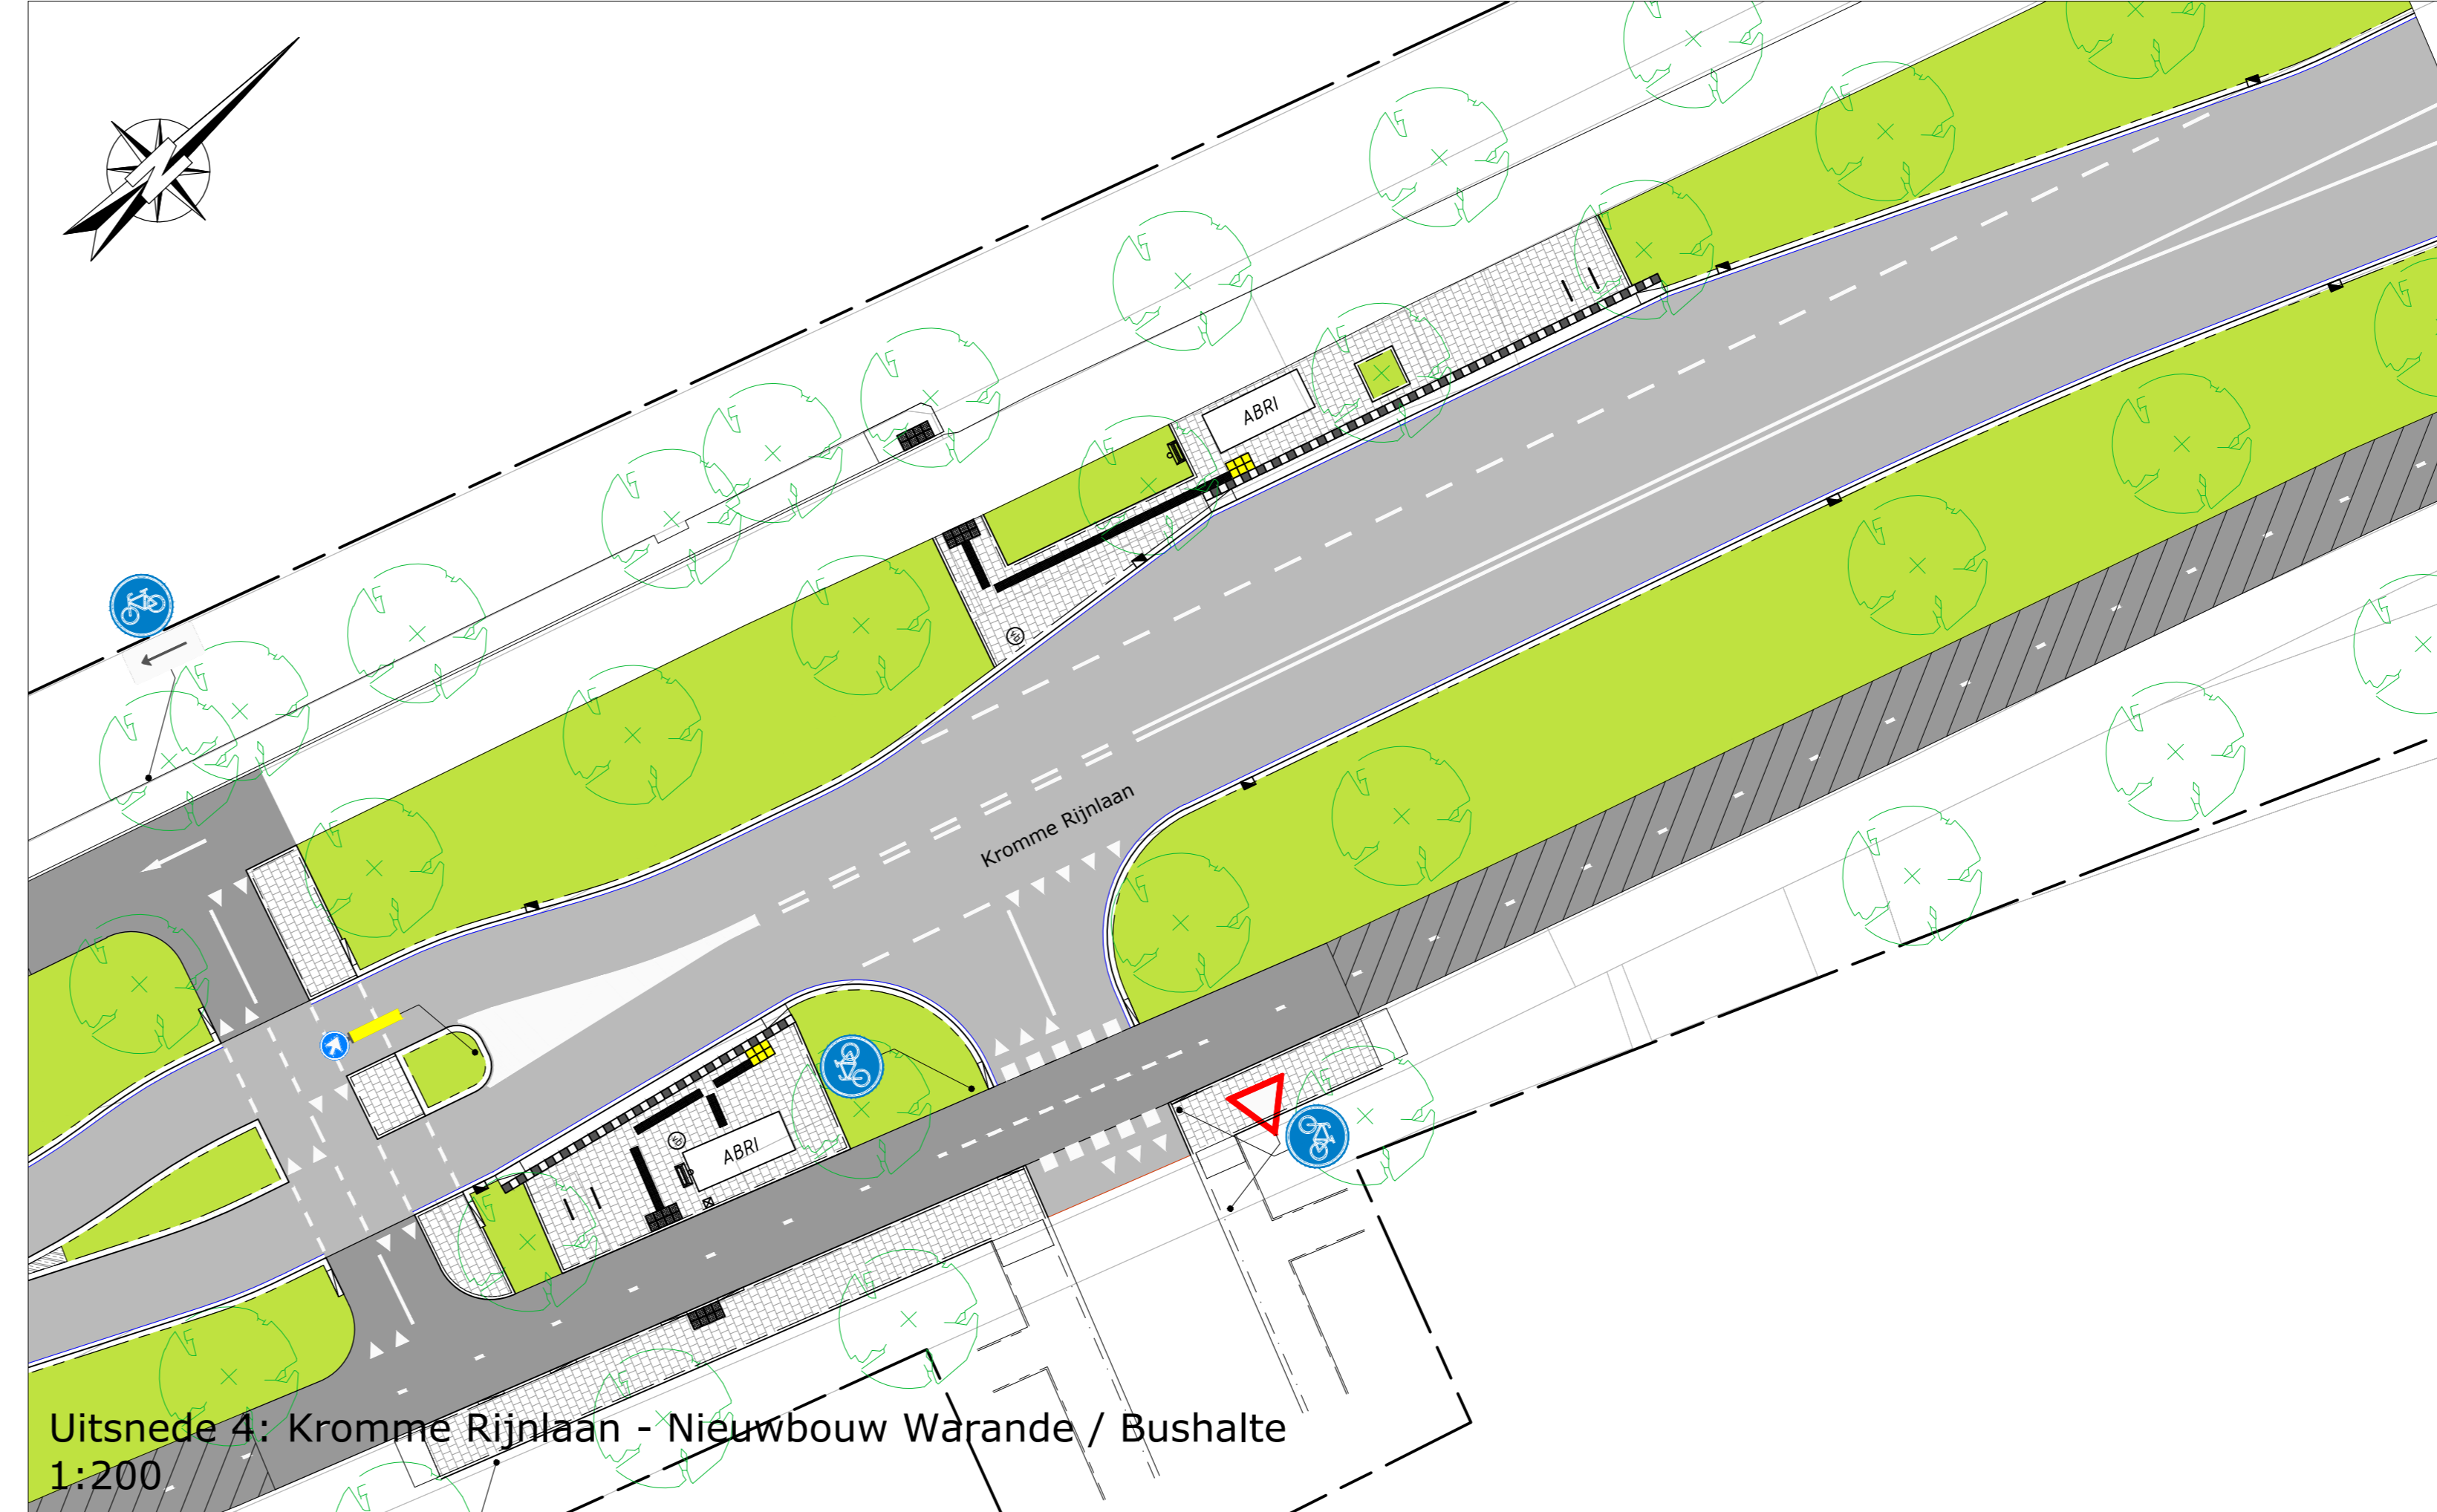

Uitsnede 4: Kromme Rijnlaan - Nieuwbouw Warande / Bushalte
1:200

- * Omlijning
- * Meetvoering in meters
- * Meetmaten in millimeters, tenzij anders aangegeven
- * Meetmaten in meters S.A.V. N.A.P.

4		Definitief		OMSCHRIJVING WIJZIGING	DL	RM
2						
3						

Definitief

Ondrachtgever: **GEMEENTE ZEIST**

Project: **HERINRICHTING KROMME RIJNLAAN**

Onderdeel: **Nieuwe situatie**

Schaal: 1:200 | Projectnr: 51138207 | Tekeningnr: NS01 | Formaat: A0 | Blad: 01 van 01

Roelofs
 Corporate & Facility Management
 Postbus 20 7963 ZG, Diep Hoek
 Rijkswaterstaat hoofdkantoor
 Dorpsstraat 20 7663 BJ, Diep Hem
 T: (0546) 67 88 88
 E: info@roelofs.nl

Vereniging van
 Stads- en Gemeentelijke
 Stadsbouwkundigen
 Wierp

Meer waarde aan ruimte